

SCHAAL V.D. LENGTE 1 2000
 SCHAAL V.D. BREEDTE 1 1000
 BVS Ahg EN Va
 GESPLITST *all* 26 4 54
 GECONTR

2C

OPM HIERMEDE VERVALT DE BVS
 VAN 18-10 48 (LAATSTE WIJZ 28 3 53)
 HIERBY BEHOORT DE BVS
 AANSLUITINGEN V AH GOEDEREN


ARNHEM GOEDERENSTATION

5-7-54	<i>all</i>	VERANTW GEB POST GWM II GEROUWEN	D
25-6-54	<i>9st</i>	Sp 4 en bygevoegd	✓
26-4-54	<i>all</i>	ISOLATIES BIJ W47, 48 GEW	B
DATUM	PAR	WIJZ	LET TER

N.V. NEDERLANDSCHE SPOORWEGEN


OPP
2250 cm²
 B's
 A

ENSTATION

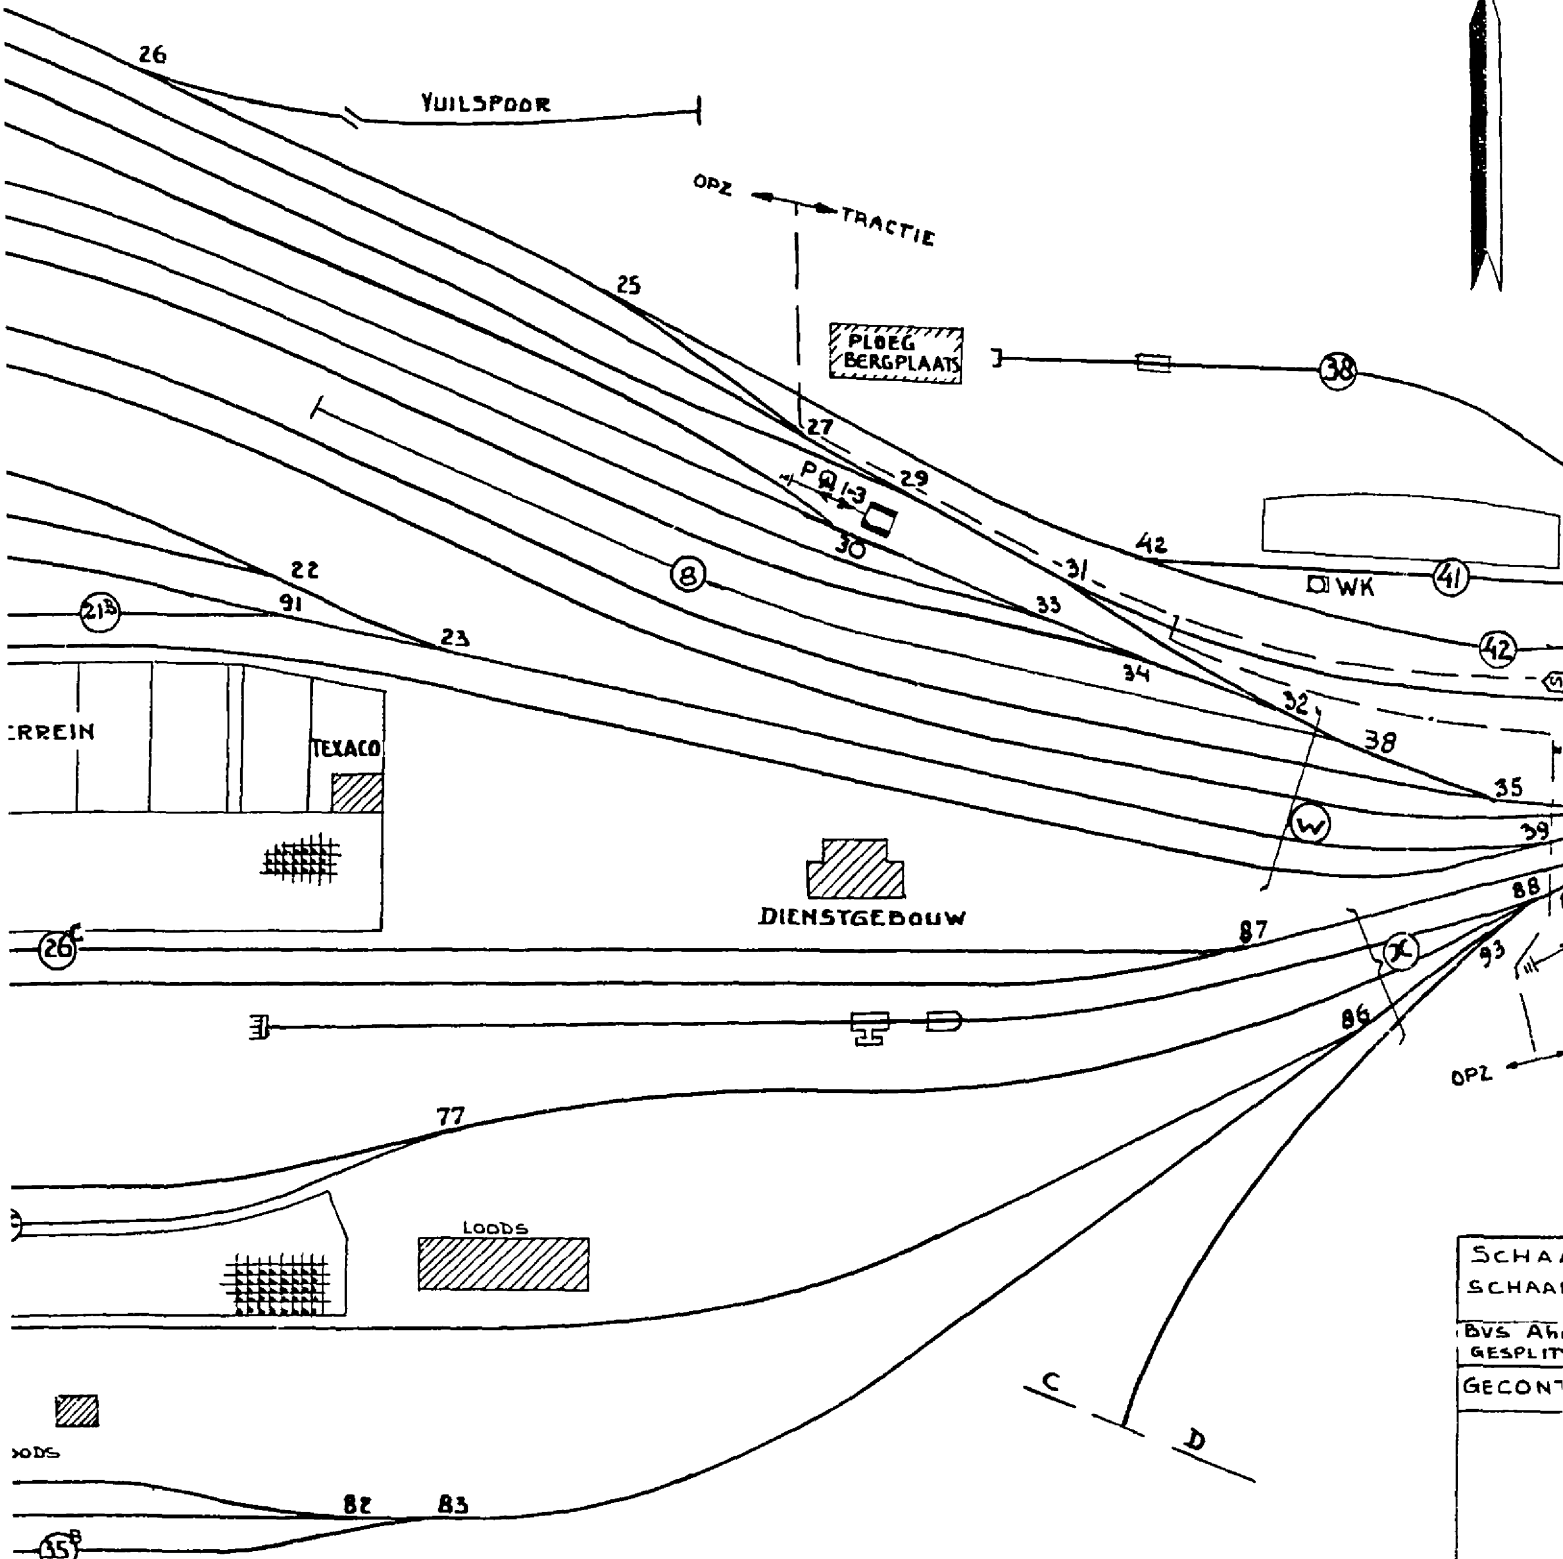

SCHA
SCHA
BVS A
GESPLIT
GECON
N.V.

ARNHEM · GOEDERENSTATION

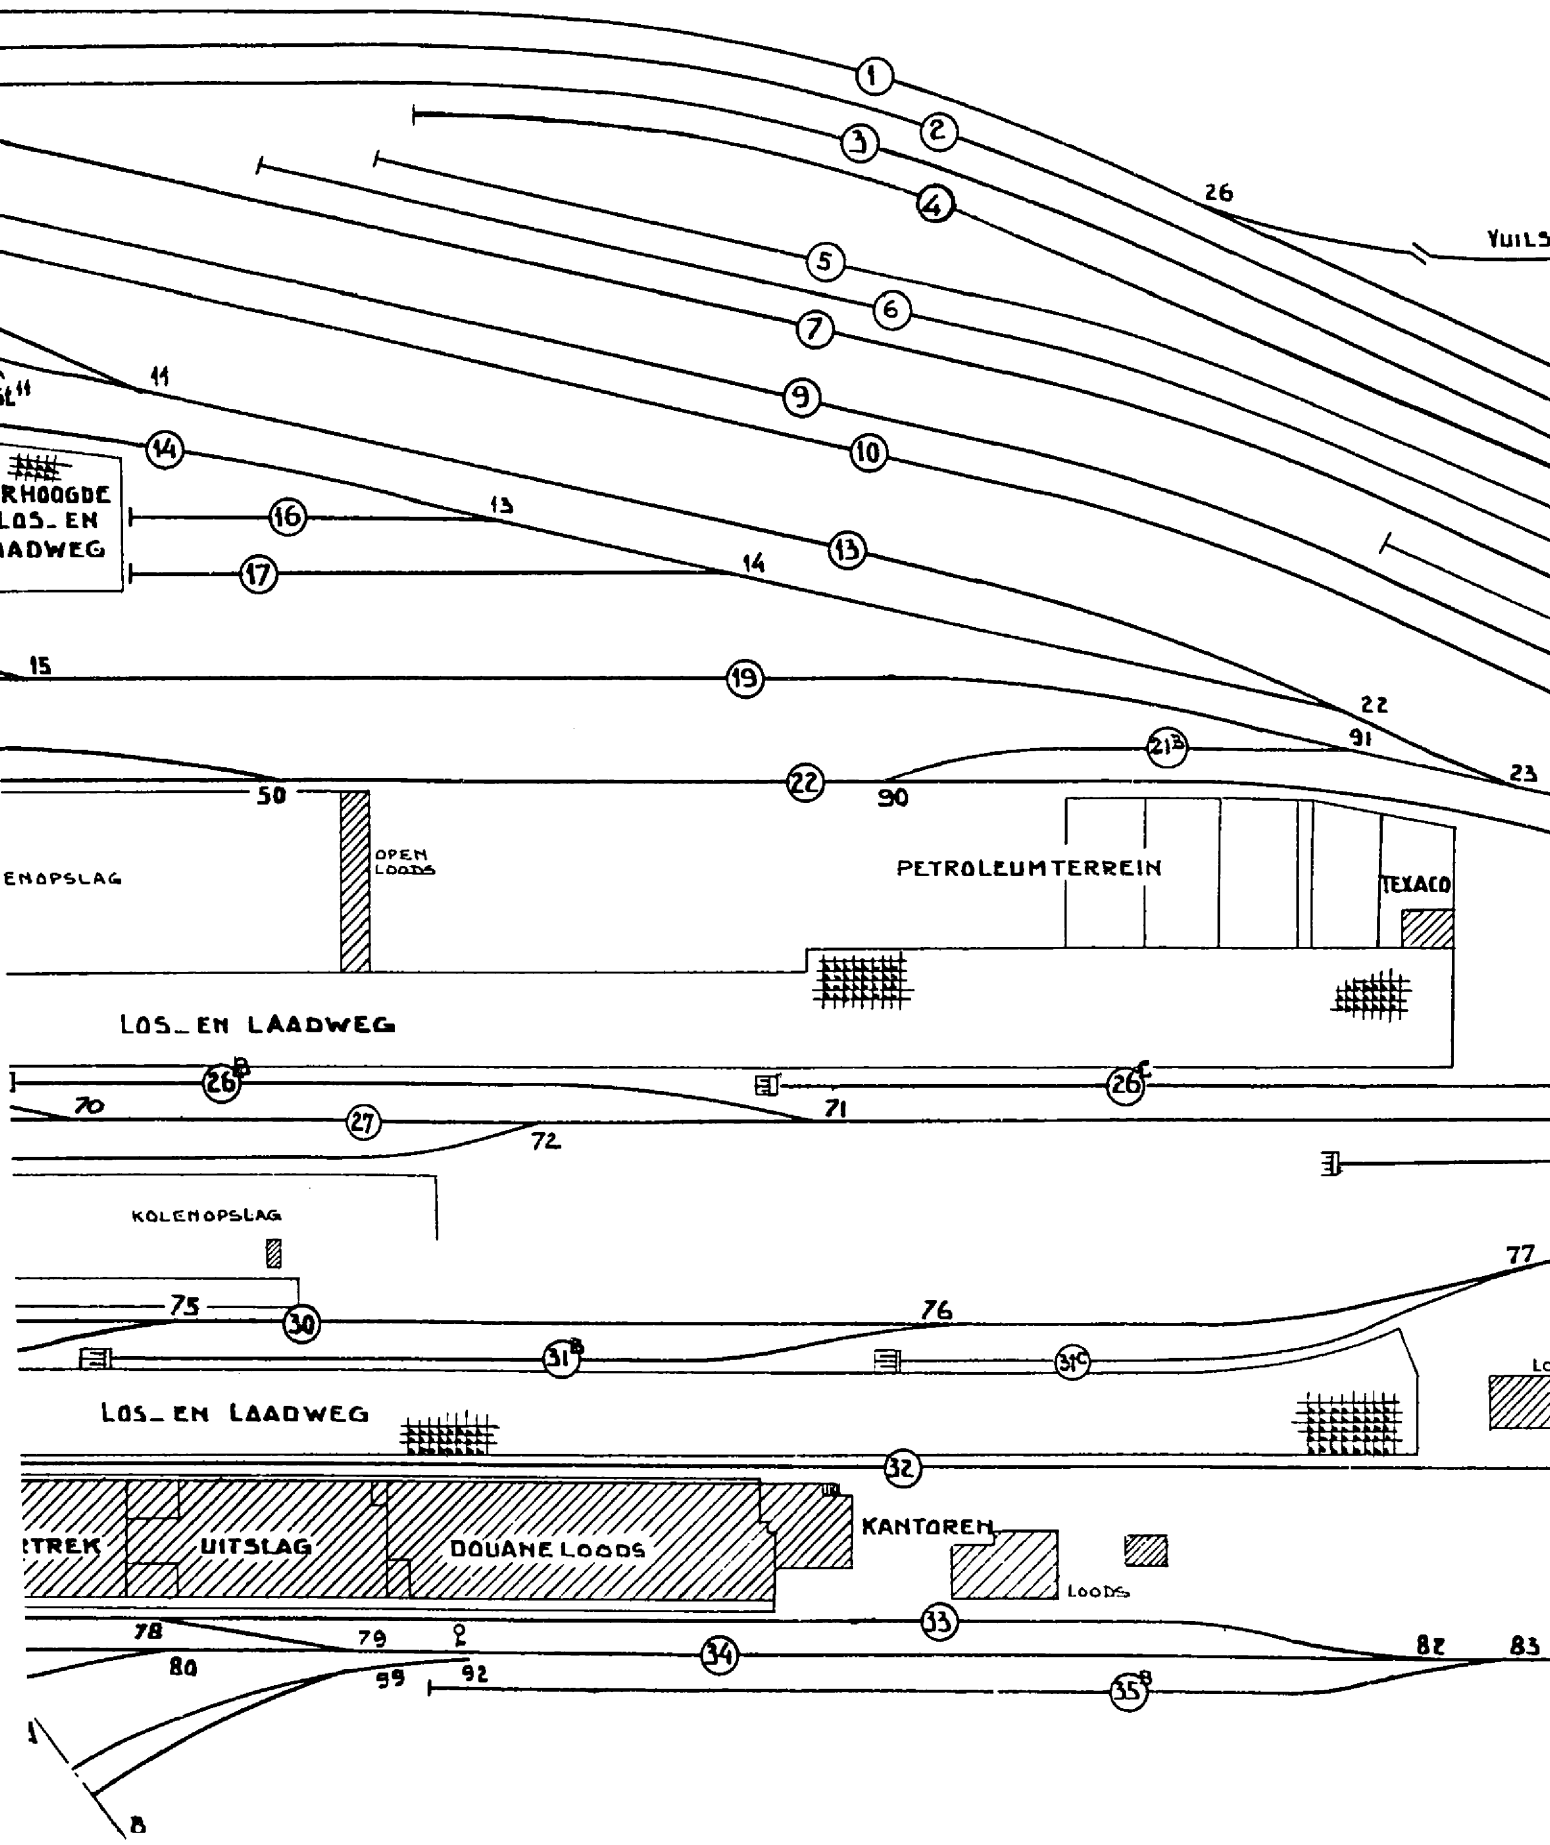

N.V. DRIESSEN
BOUWSTOFFENHANDEL

LOS WEG

N.V. IMPORT EN
EXPORT M'J
ORANJE-NASSAU

TOEGANGSWEG

STEENKOLEN HANDELSVER. G.

VEELADING

VERHOOGDE
LOS- EN
LAADWEG

PROV. GELD.
ELECTR. M'J

VAN OLDENBAENEVELDSTRAAT

