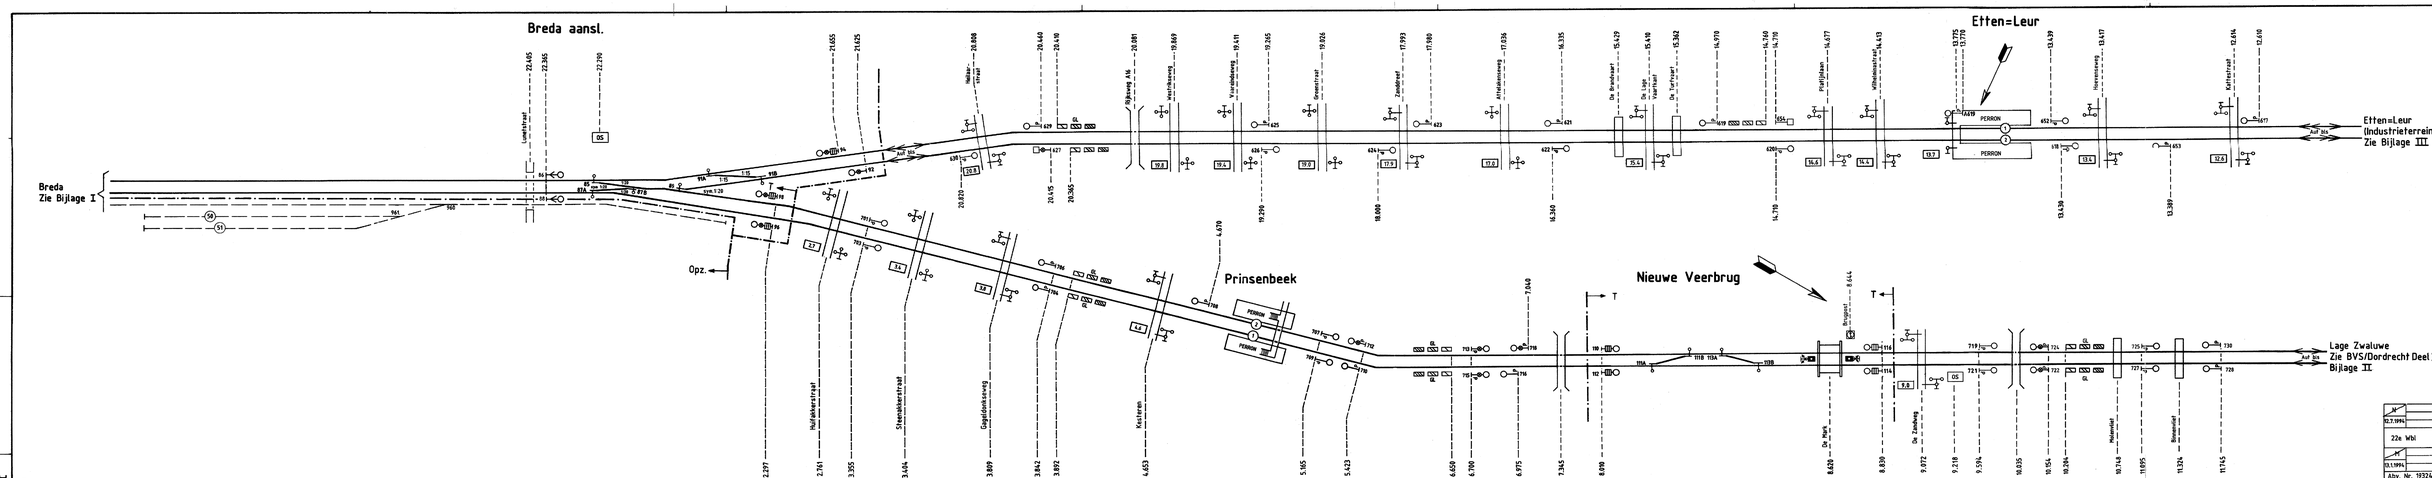

BVS/Breda Bijlage II

00026011 8

getekend	naam	datum	deze tekening is vervangen door
gecalqueerd	Arias-Marco	13-11-85	
gecontroleerd			
goedgekeurd			

Nederlandse Spoorwegen/Utrecht
dienst ba2
afd Ber

Breda-Etten=Leur/ Lage Zwaluwe (excl.)

BVS/Breda

schaal 1:2000 | formaat A0 | uitgave 7Z | Bijlage II

9.8.1993	20e Wbl
1.7.1993	18e Wbl
29.10.93	17e Wbl.
15-3-89	15e Wbl.
28-3-88	14e Wbl.
24.9.87	13e Wbl
25.08.80	11e wbl.
18.6.1998	25e Wbl
12.7.1994	24e Wbl
13.1.1994	uitgave / gewijzigd / gecontroleerd / goedgekeurd / korte aduidening der wijziging