



GEMEENTE REINIGINGSDIENST EN VERVOERSCENTRALE

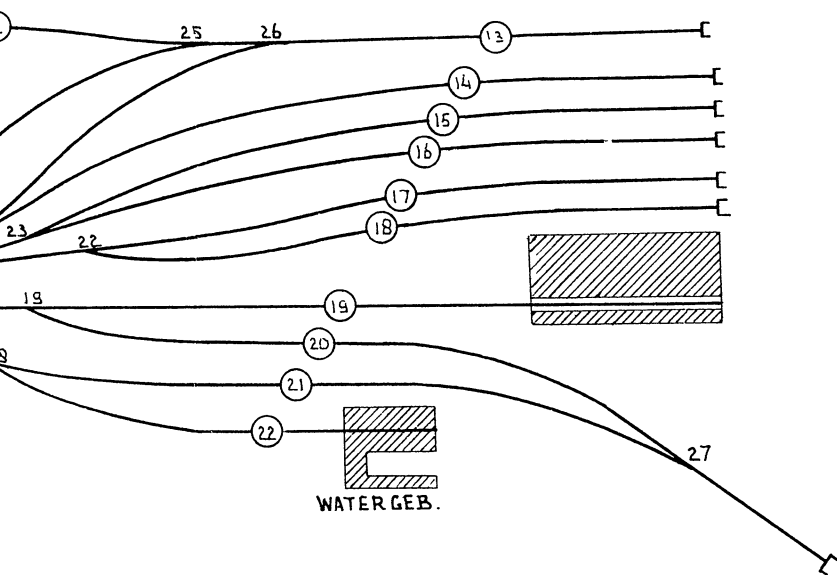

B	
12-4-66	
WIJZIGING	
Uitgave	Gewijzigd
	Gecontroleerd
Datum	Goedgekeurd
Korte omschrijving der wijziging	


2 B

Deze tekening vervangt Bvs Den Haag Loosduinscheweg. Get 13-12-32 Laatste Uitg 13-9-'60			Schaal Voor de lengte 1:2000 Voor de breedte 1:1000			
Getekend	Naam	Datum	Formaal	Uitgave		
Gecalqueerd	W. v. Schijndel	5-3-'65		7 Z	A	B
Gecontroleerd						
Goedgekeurd						
NV NEDERLANDSCHE SPOORWEGEN Dienst: ES Afd: 2			DEN HAAG LOOSDUINSEWEG		BVS	


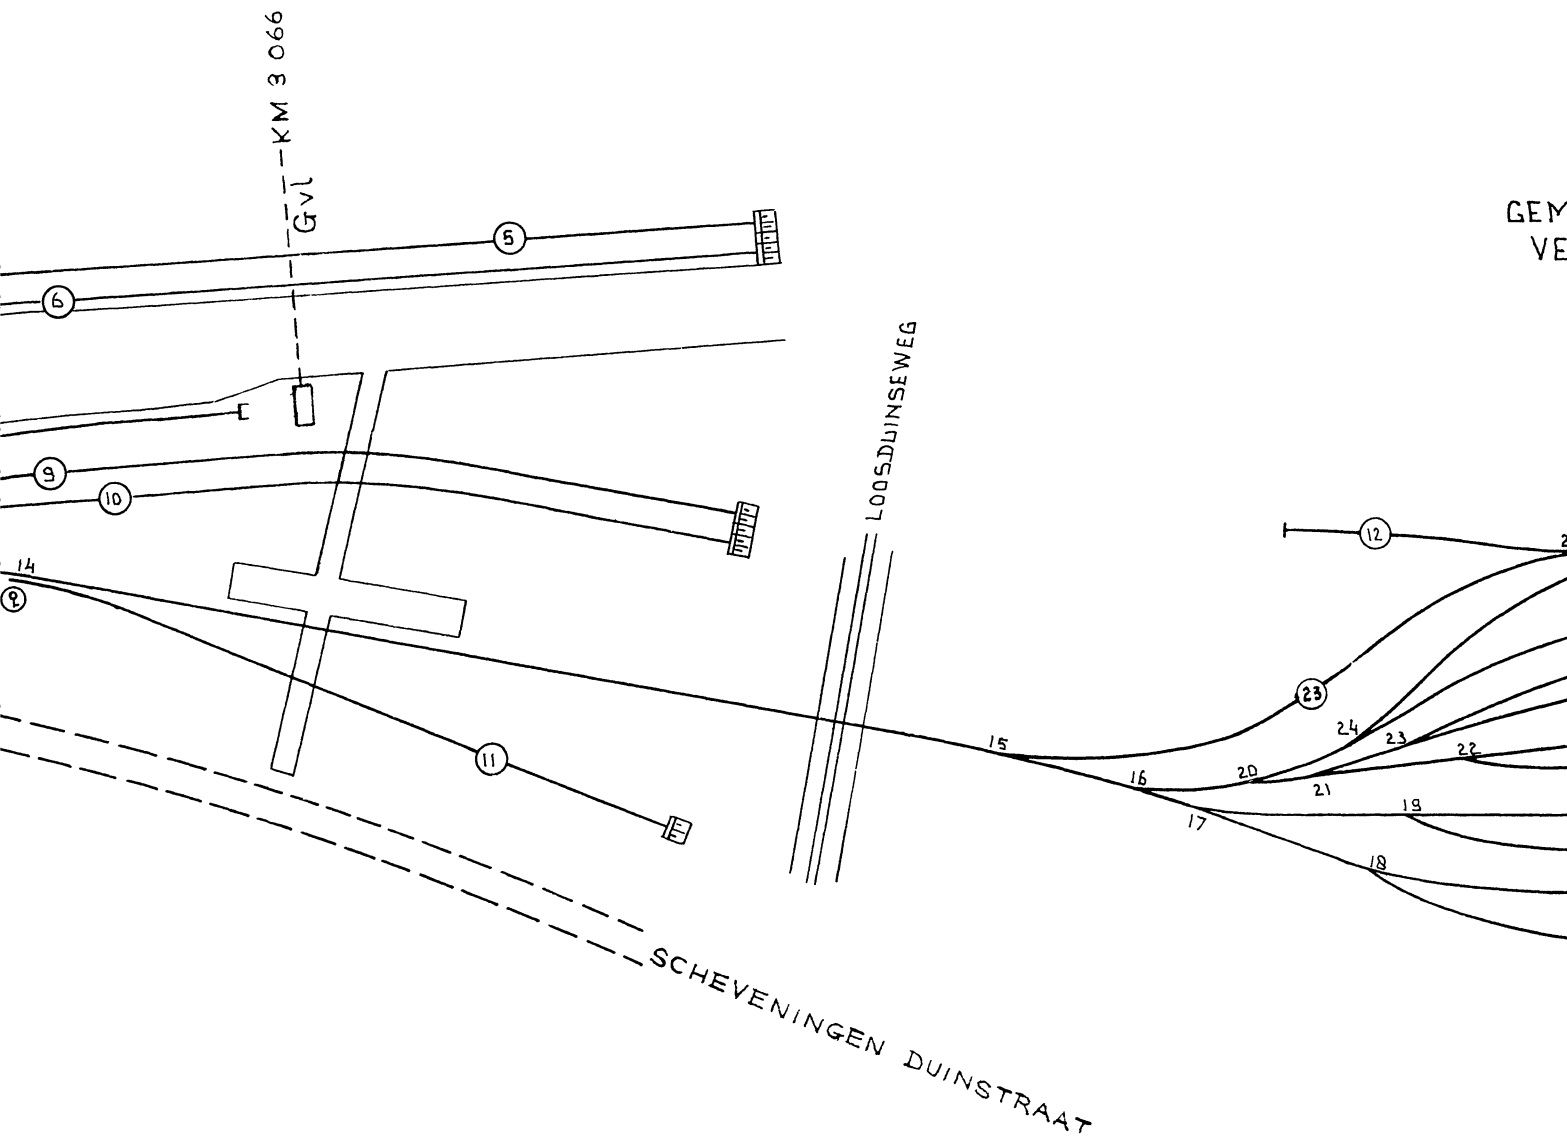



BEWAAK  
OVERWEG

LAAN  
OVERWEG

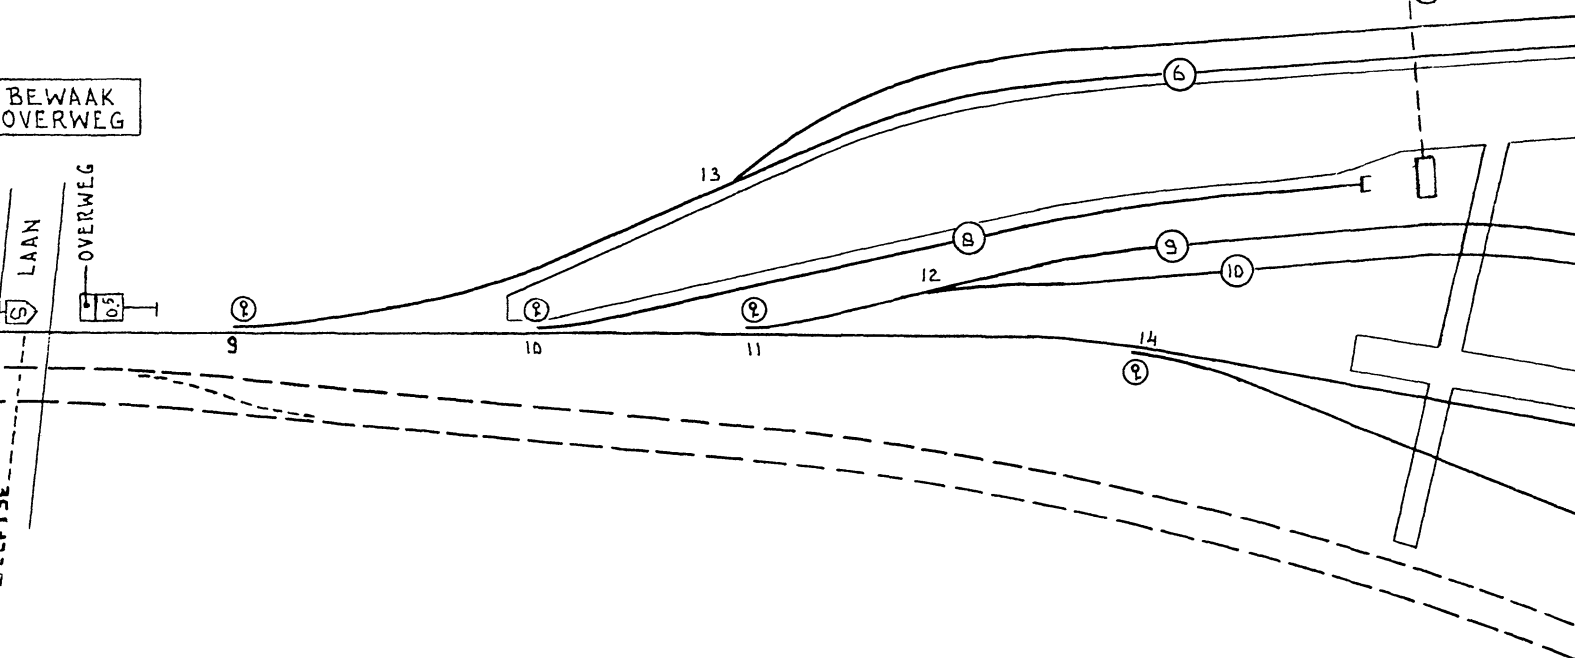


GVL  
KM. 3 066

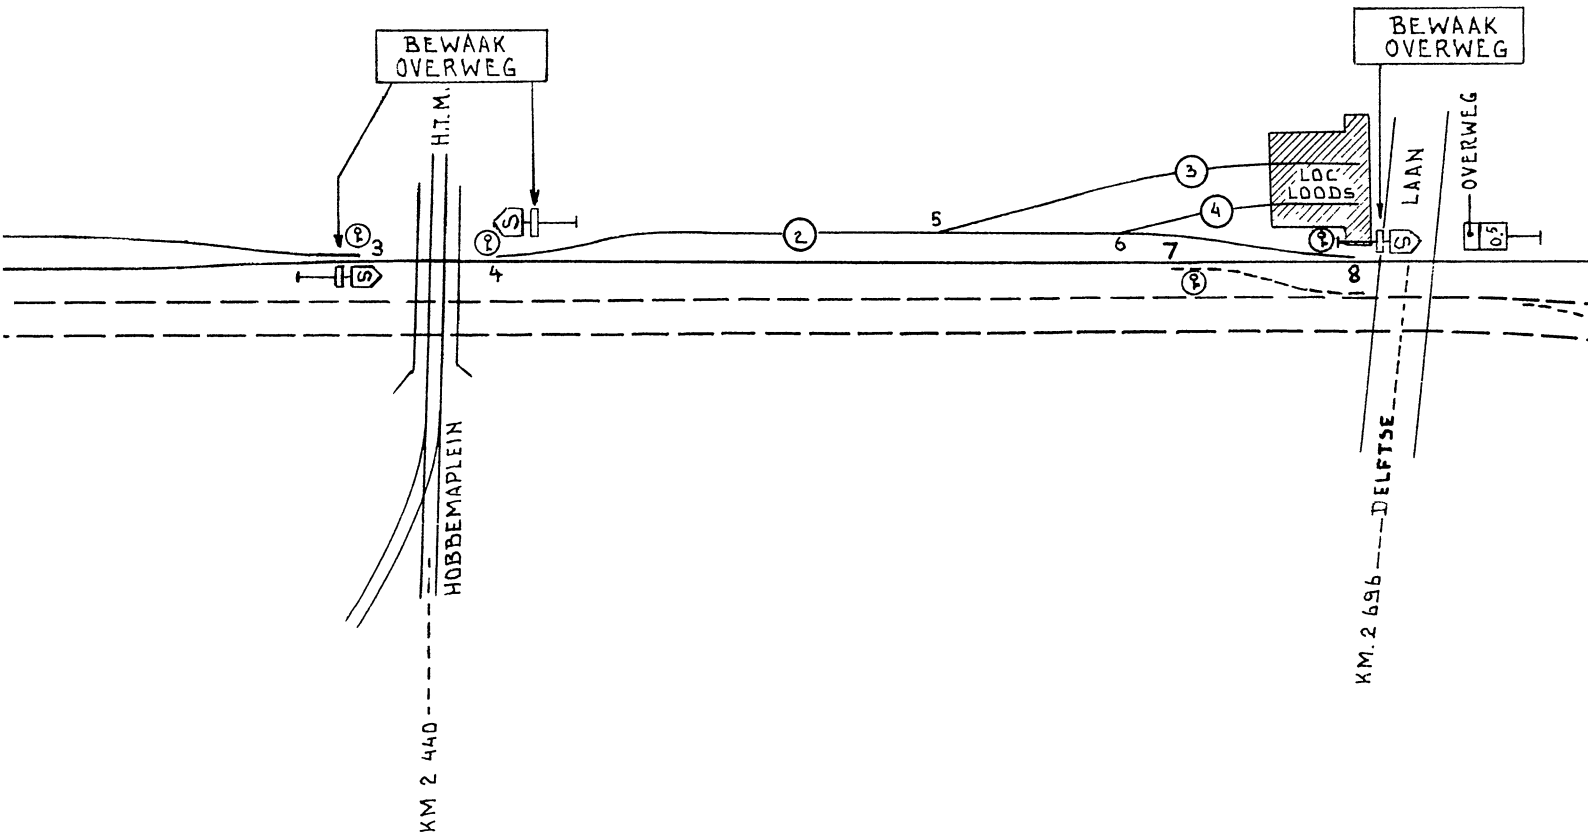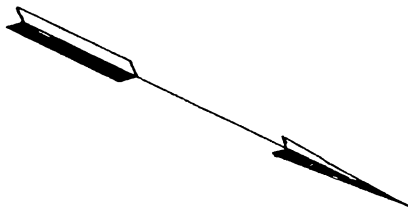

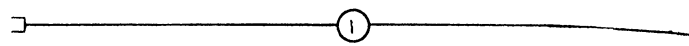

DEN HAAG - SCHEVENINGEN (H.T.M.)

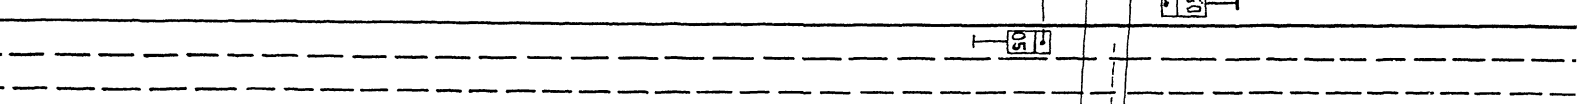

KM. 1.899 ---HOFKAADE---


OVERWEG

HOFLANDPLEIN

OVERWEG



DEN HAAG HS.

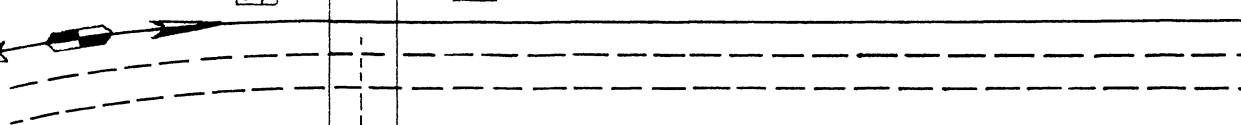

OVERWEG

FRUITWEG

OVERWEG

KM. 1 390 ---WOUWERMANSTRAAT---