



LOOSDUINSE WEG



2A

Uitgave	Gewijzigd
Datum	Gecontroleerd
	Goedgekeurd
Korte omschrijving der wijziging	

Deze tekening vervangt: BVS Get. 13.6'49 Laatste uitgave d.d. 12.12.'62			
	Naam	Datum	Schaal: v.d. P. 1:2000 v.d. br. 1:1000
Getekend			Formaat: Uitgave
Gecalqueerd	v. Oostrom		8 Z A
Gecontroleerd		12-4-'66	
Goedgekeurd			
N.V. NEDERLANDSE SPOORWEGEN		DEN HAAG H.S.	BVS
Dienst: Es			
Afd: 2			

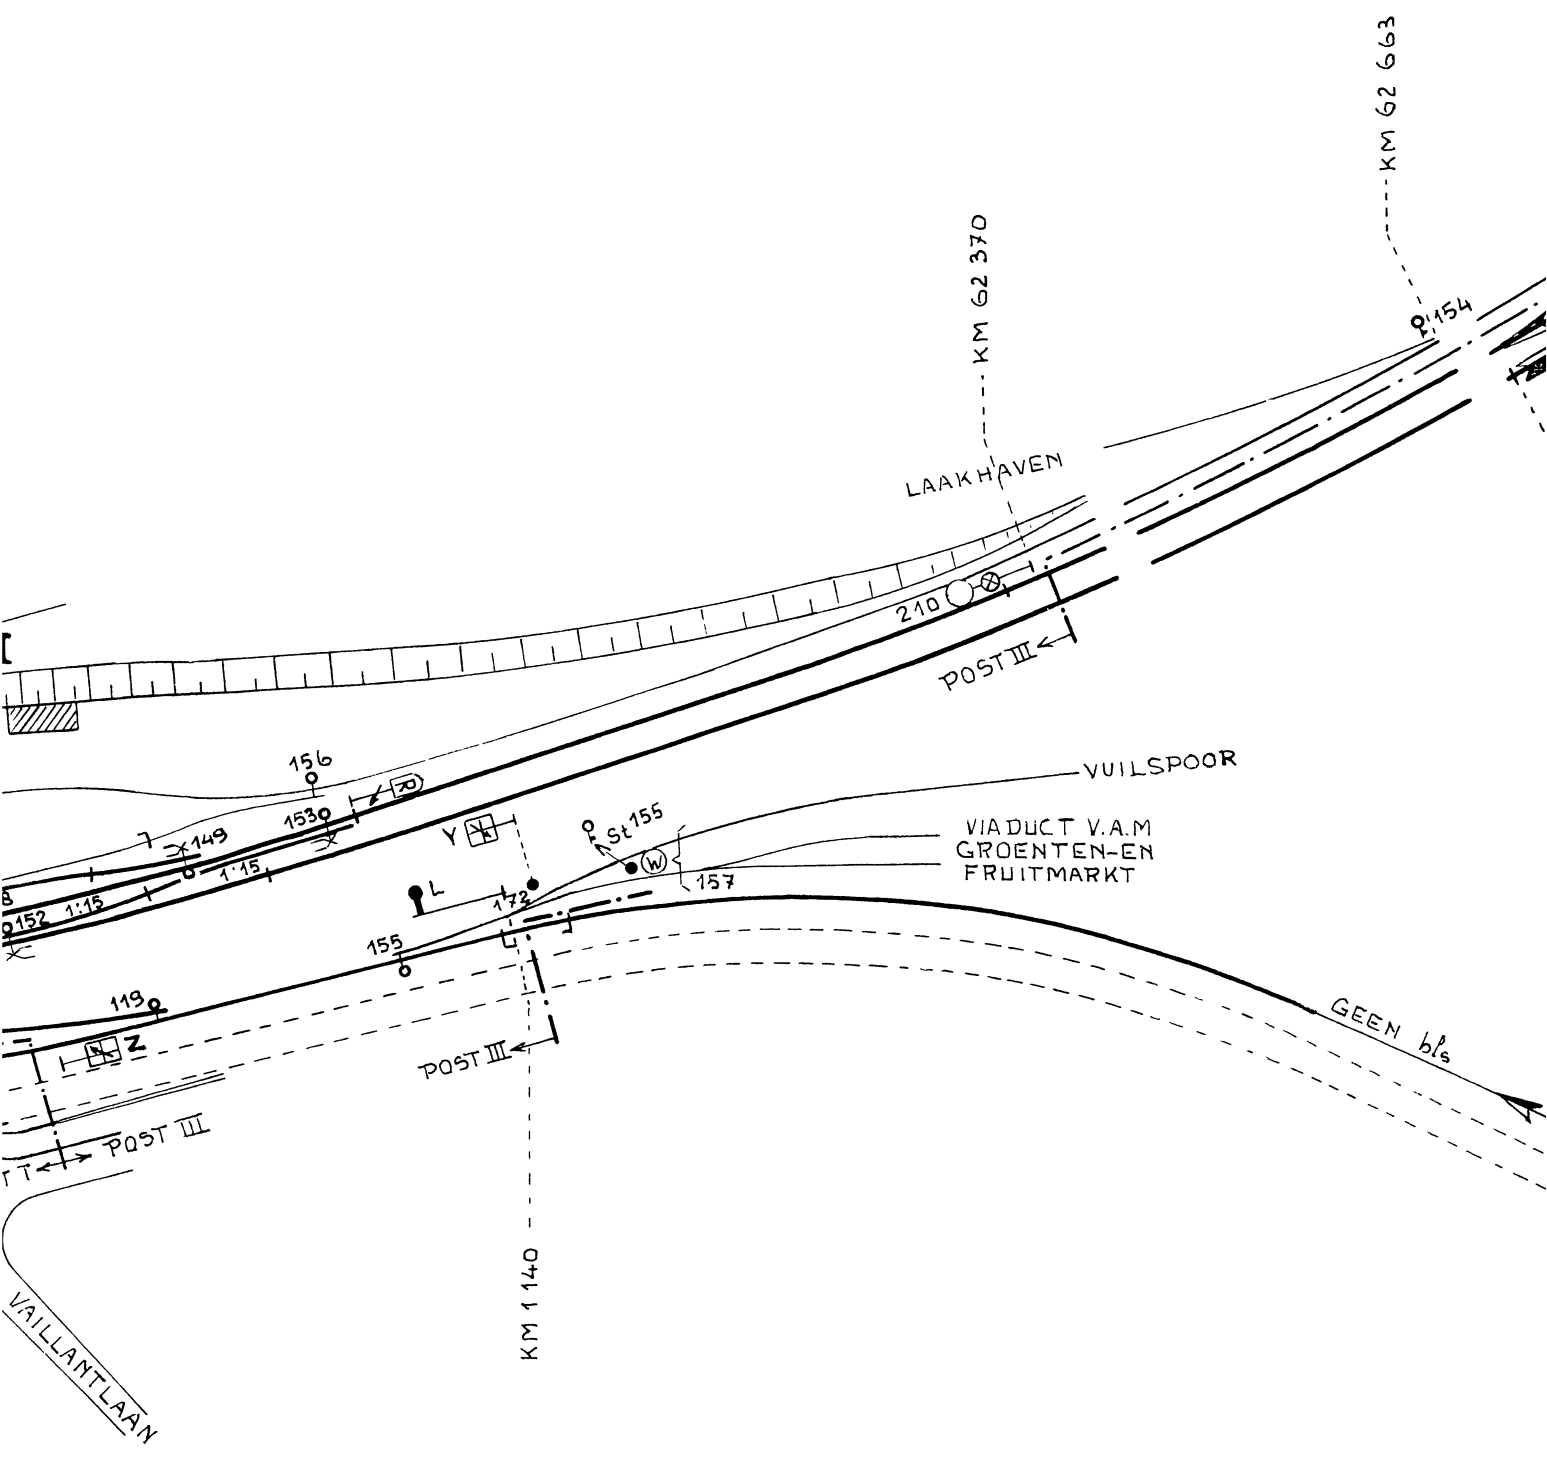

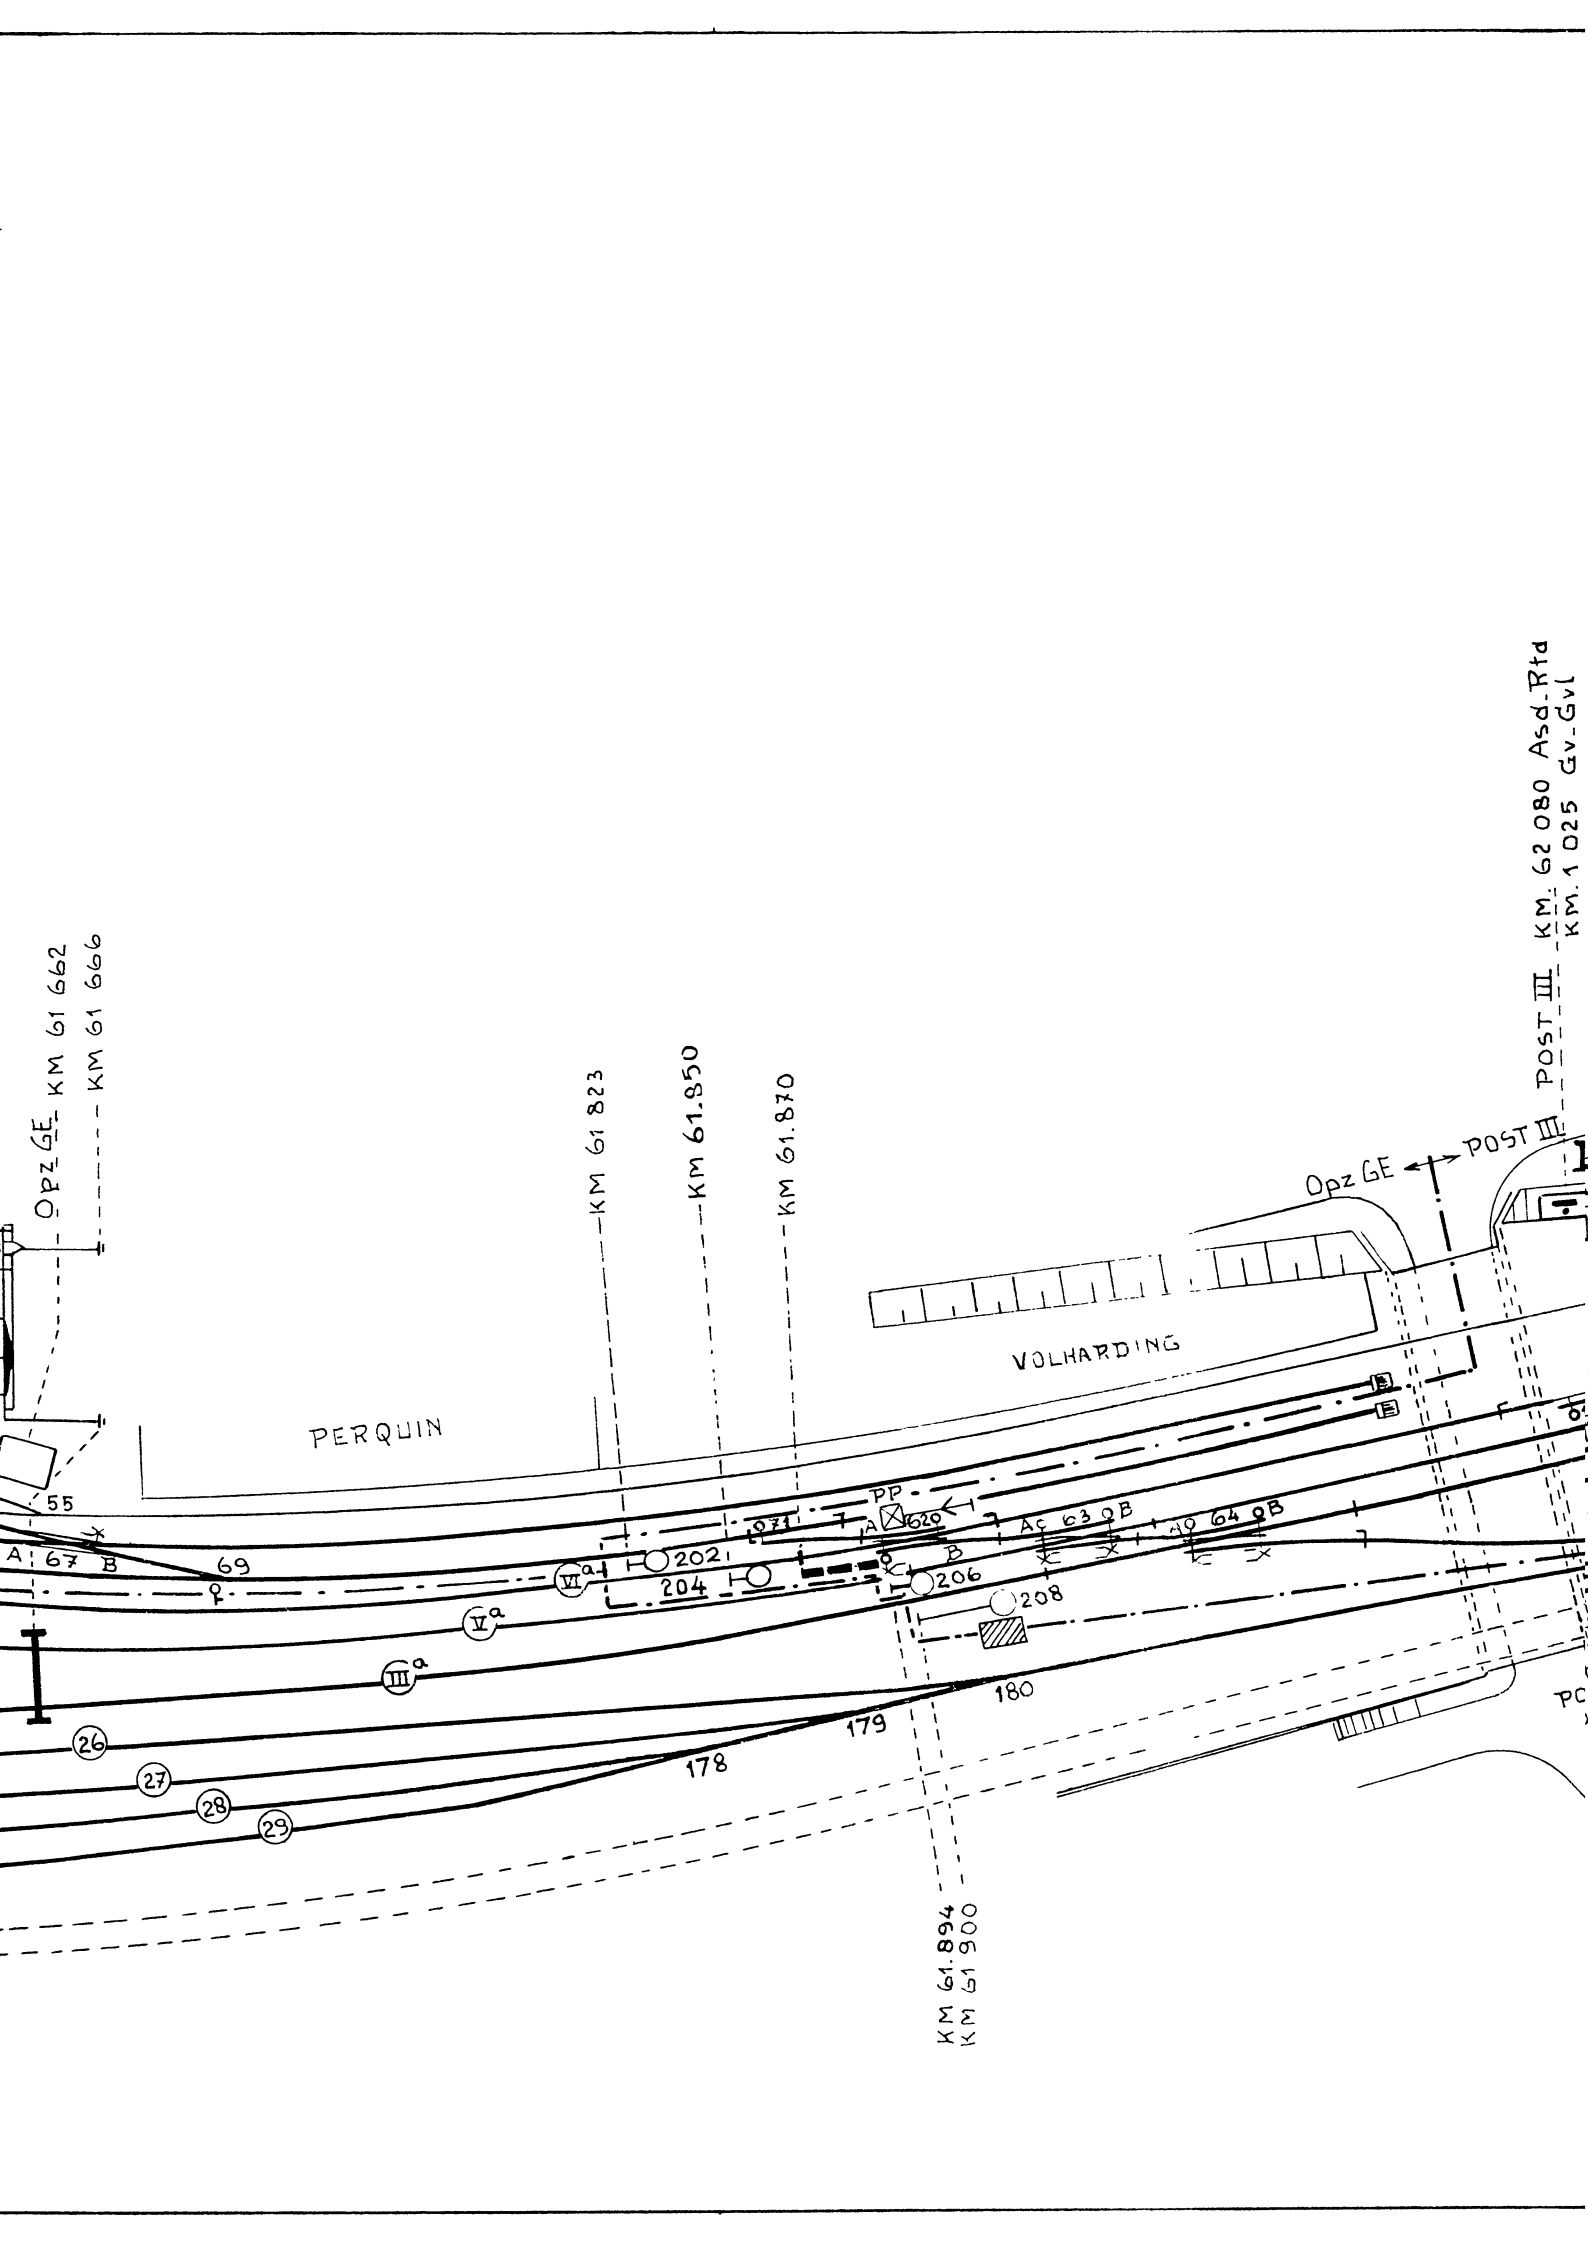


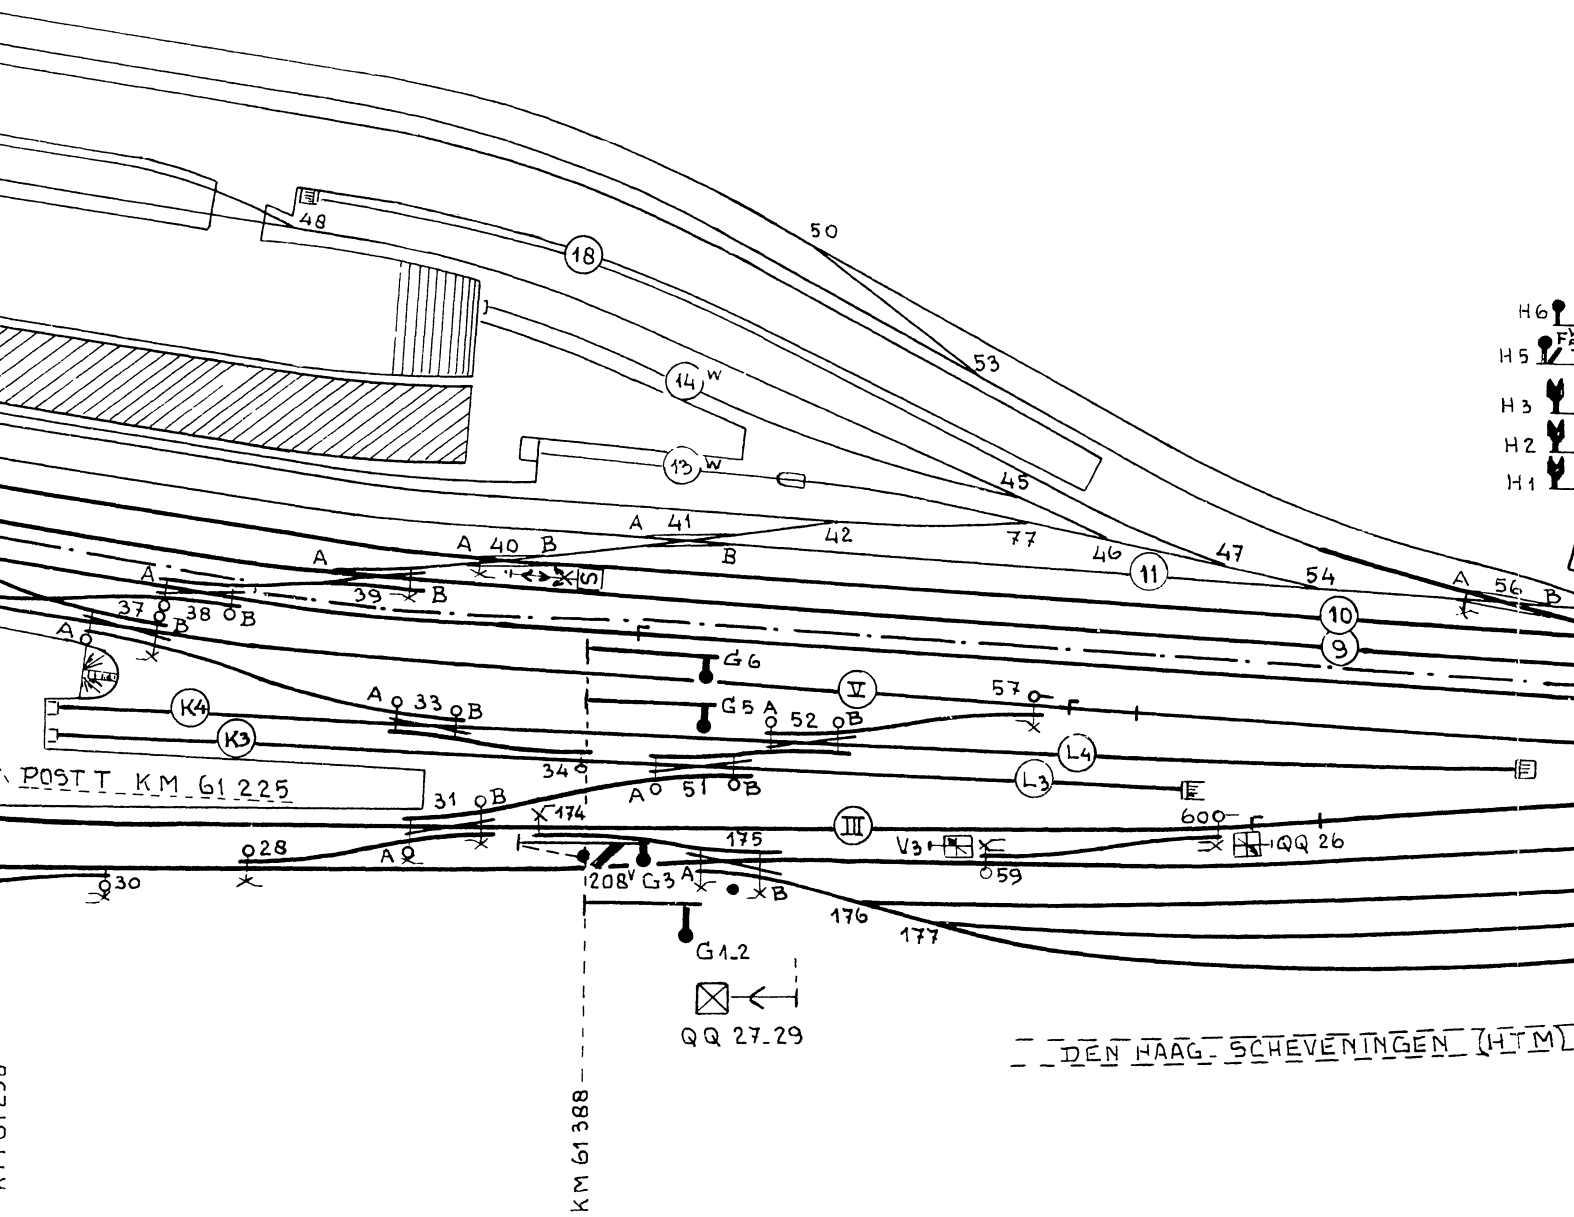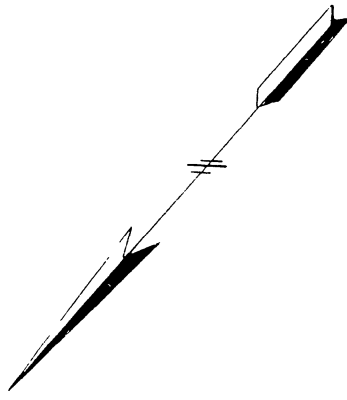

- H6
- H5
- H3
- H2
- H1

DEN HAAG - SCHEVENINGEN (HTM)

010125

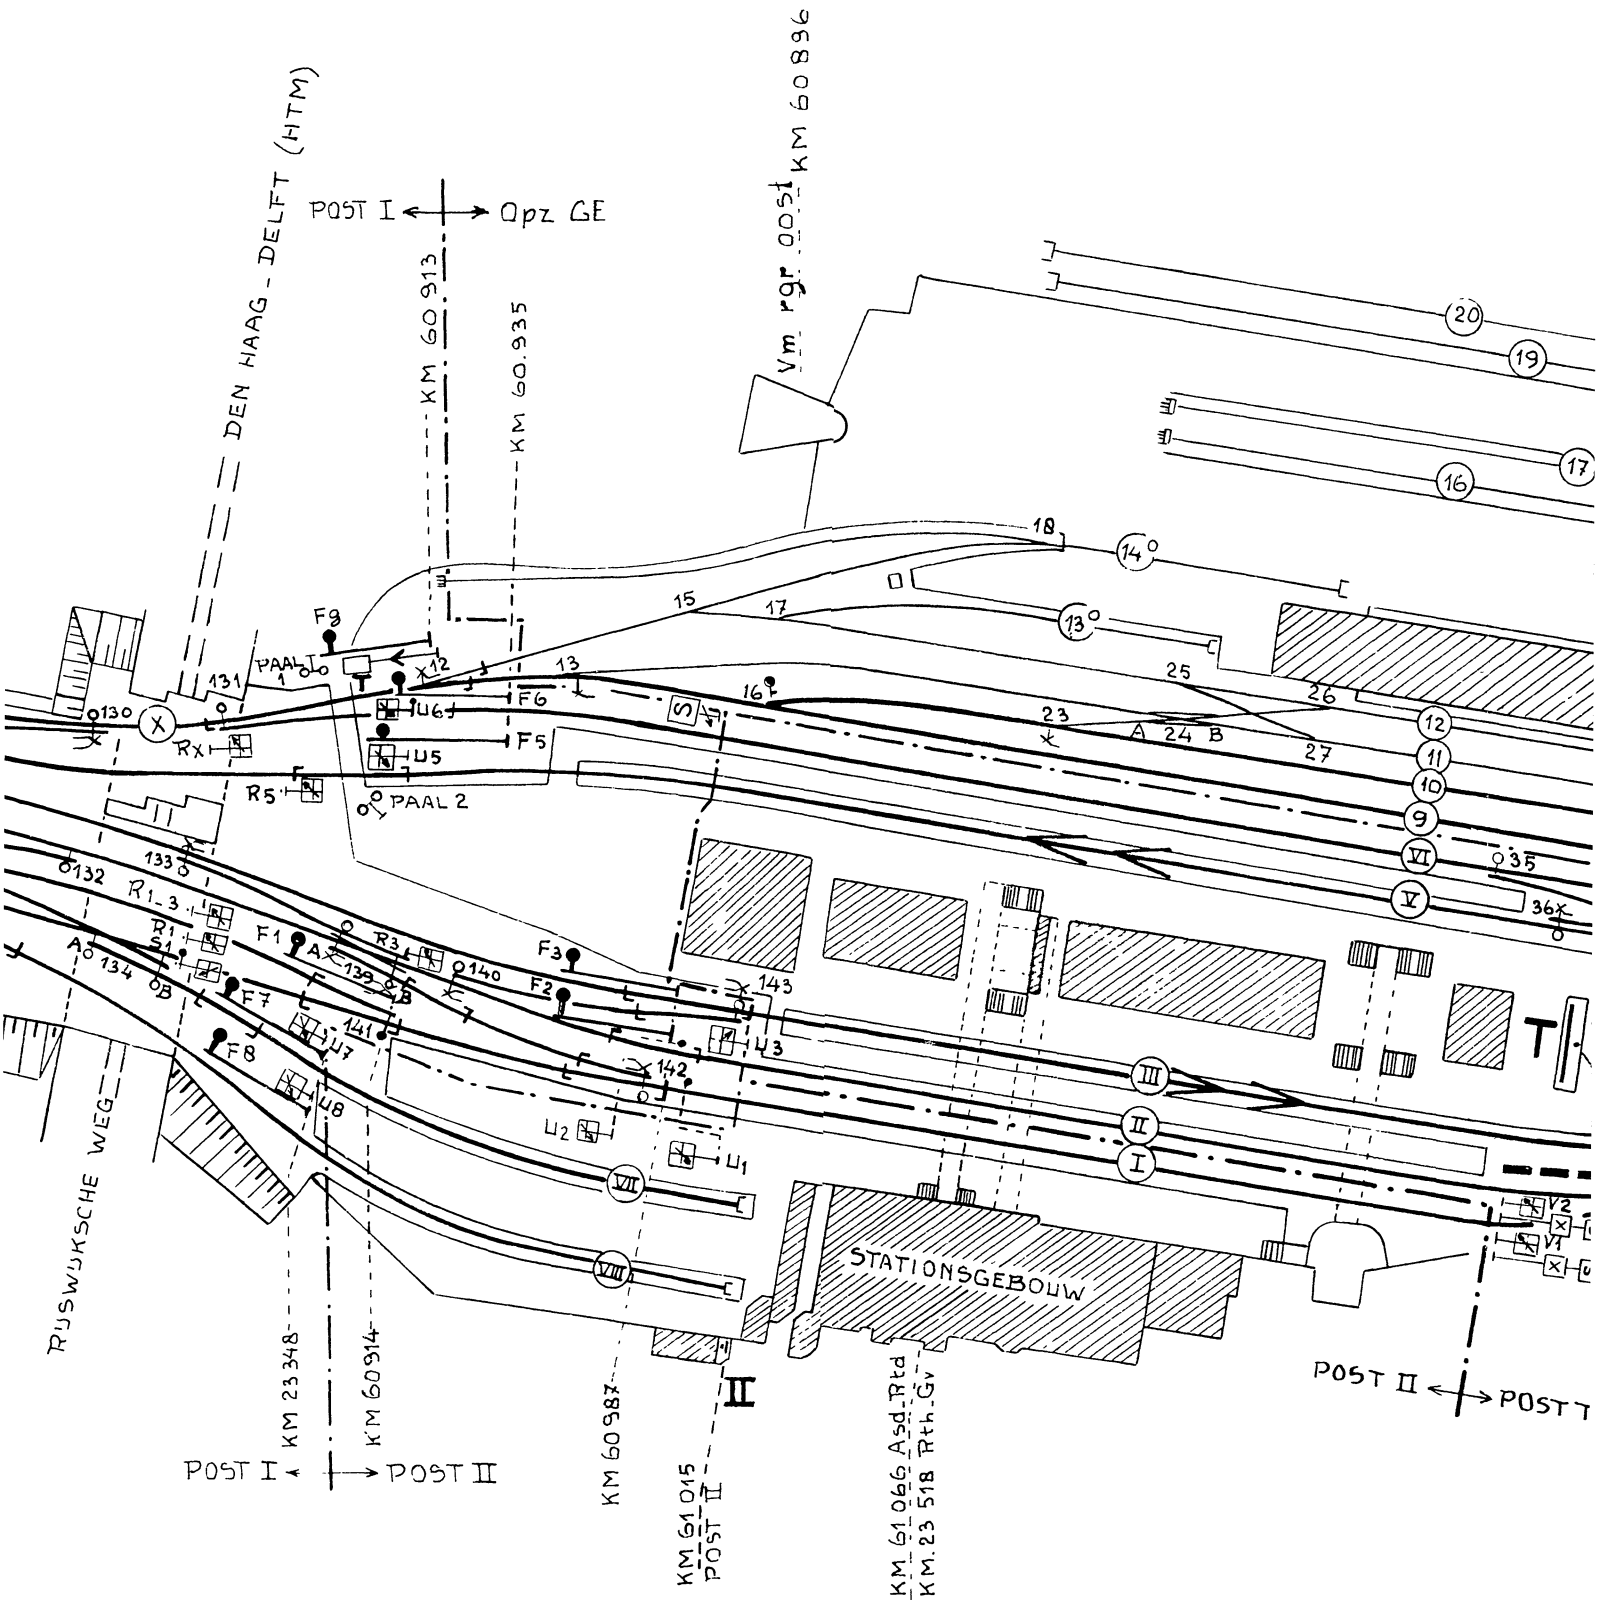

BVS/Gv
 plakstuk 15^e wbl
 abv nr 9261

