


# AANSLUITING ONDERSTATION / N.A.M.

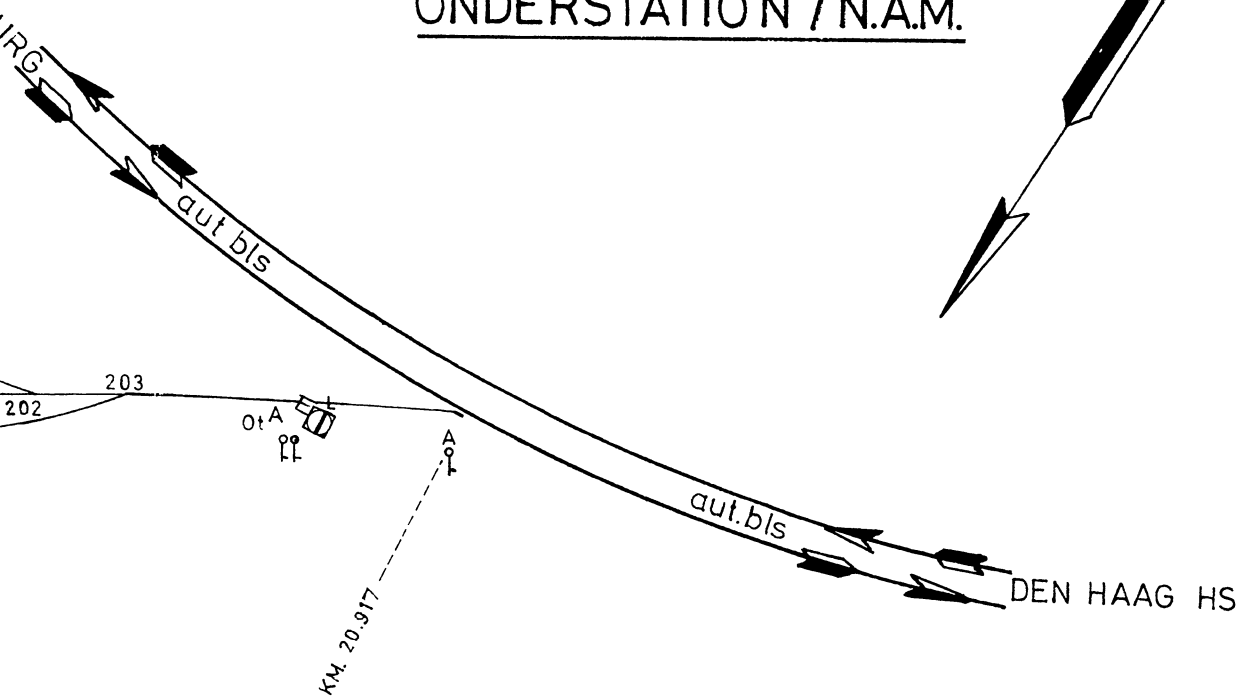


2D


Uitgave	Gewijzigd
	Gecontroleerd
Datum	Goedgekeurd
Korte omschrijving der wijziging	

Deze tekening vervangt			Deze tekening is vervangen door.	
Getekend	Naam	Datum	Schaal v d.L.1 2000 v d B 1.1000	
Gecalqueerd	<i>H. van der ...</i>	12-4-'66		
Gecontroleerd	<i>[initials]</i>			
Goedgekeurd				
N.V. NEDERLANDSE SPOORWEGEN				
Dienst E Afd. 2			DEN HAAG HS Aansl. Onderstation / N.A.M.	
			BVS	

LEIDSCHENDAM-VOORBURG  
out bis

ONDER-  
STATION

N.A.M.

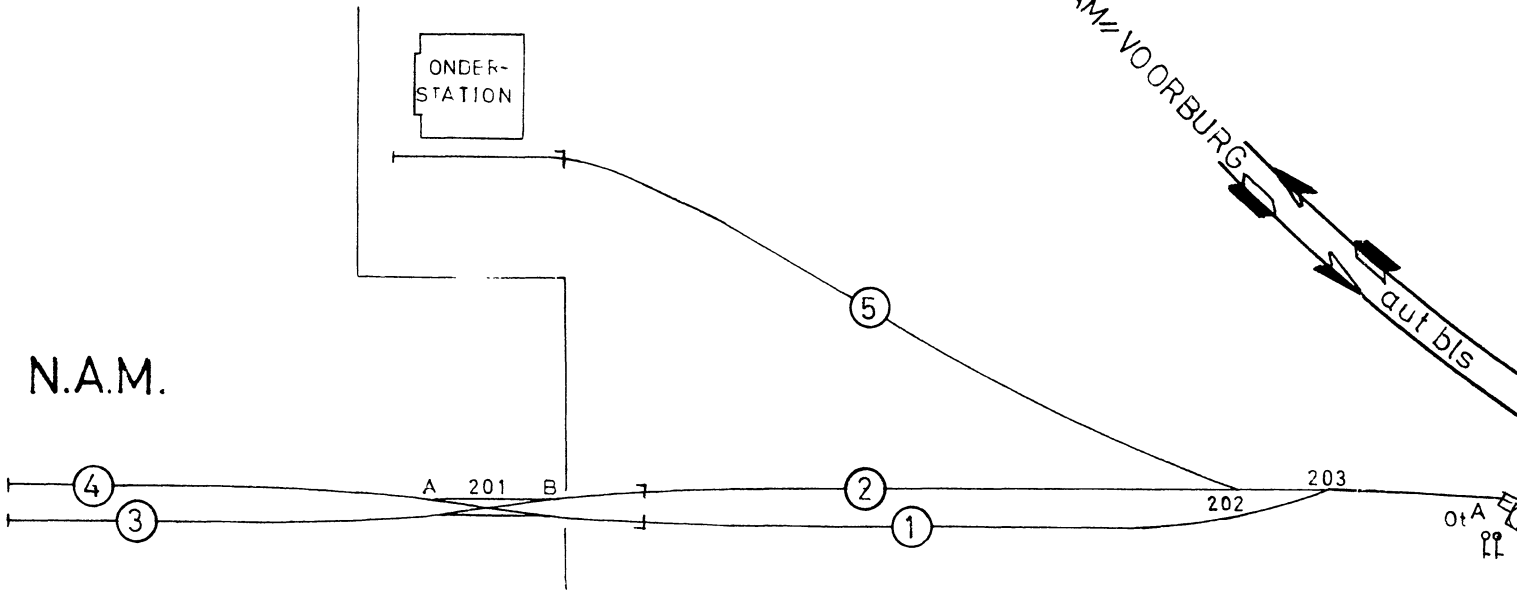

Deze tekening	
Getekend	
Gecalqueerd	
Gecontroleerd	
Goedgekeurd	
N.V. NEDERLANDSE	
Dienst. E. en	
Afd. 2	