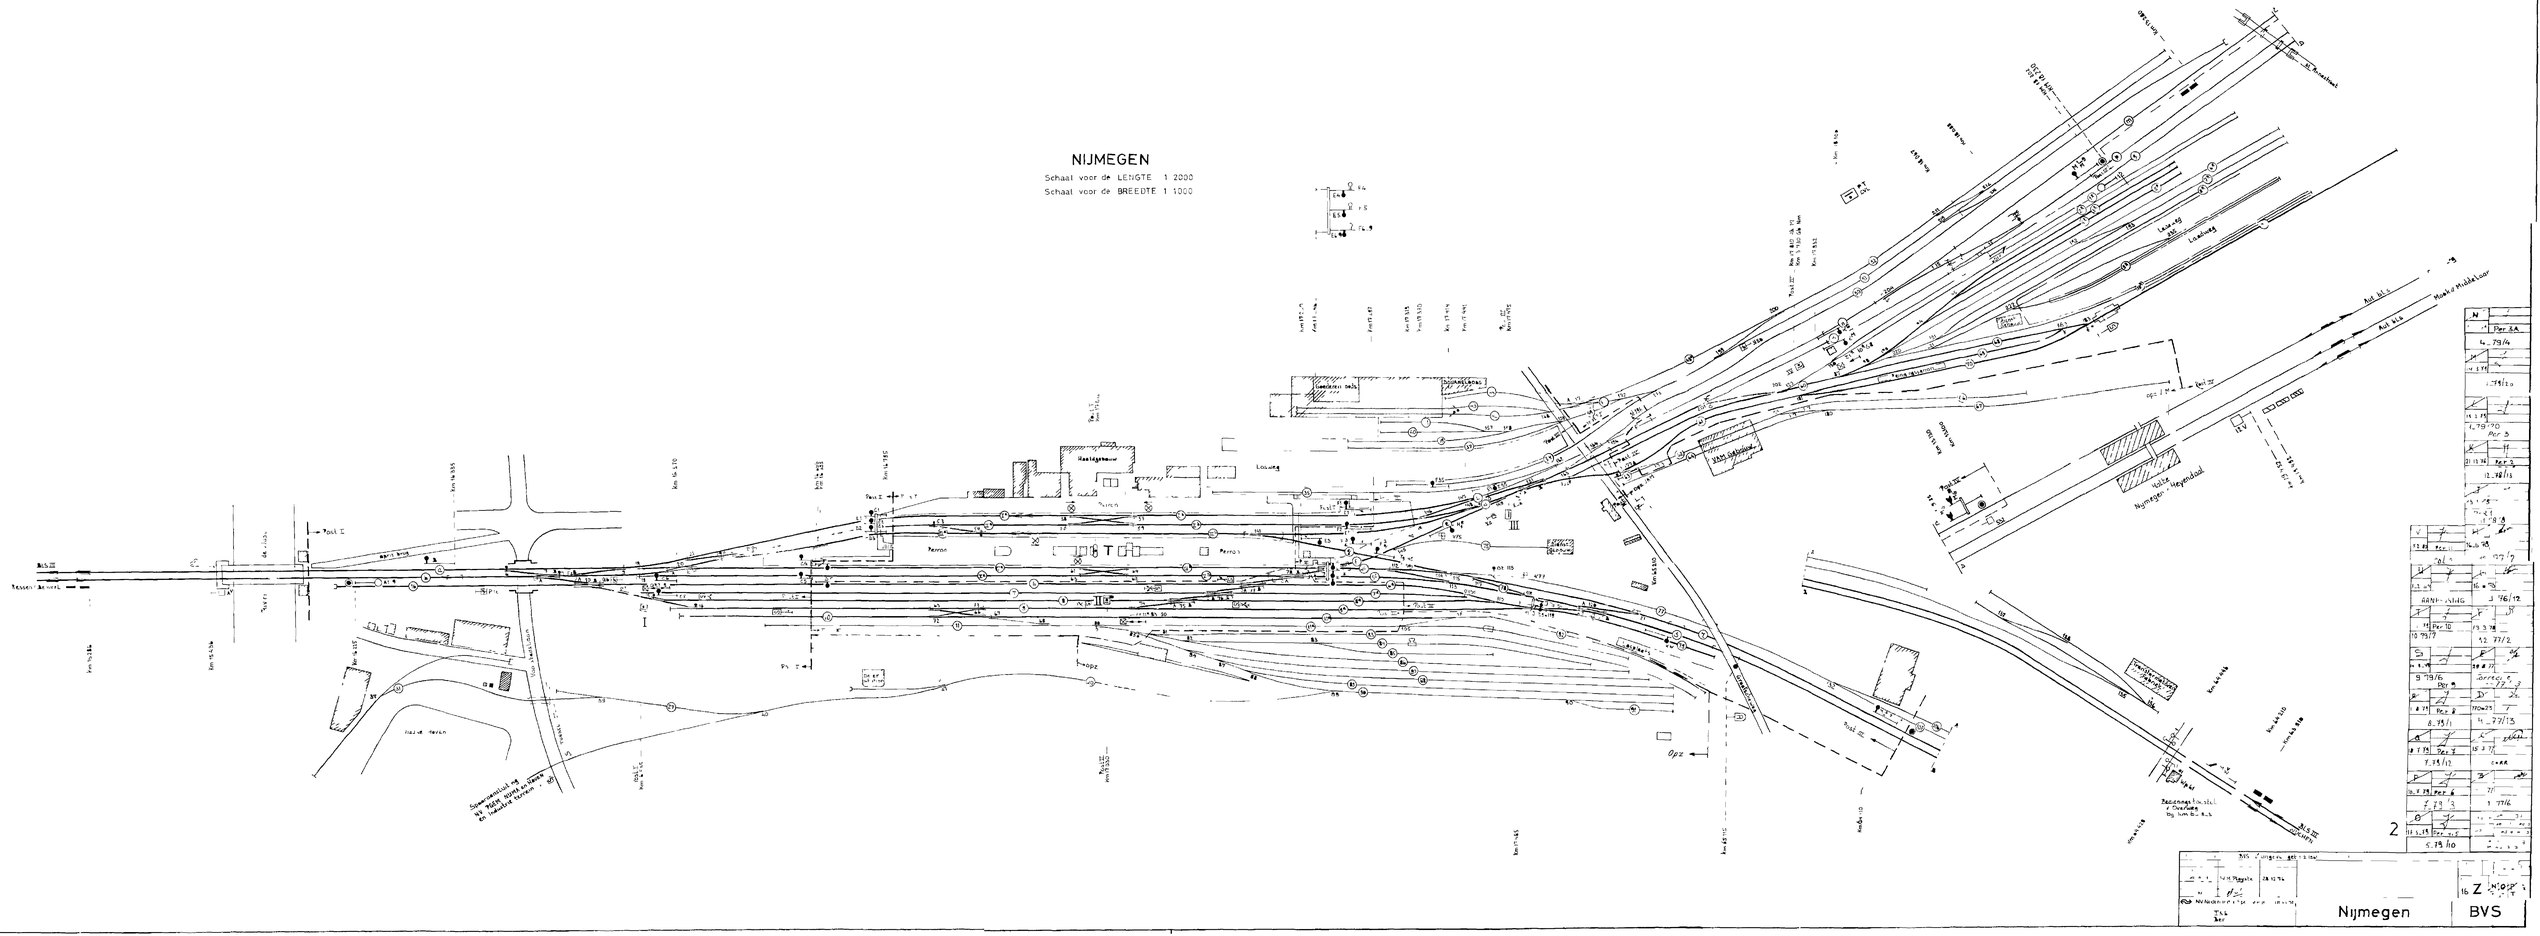
NIJMEGEN
Schaal voor de LENGTE 1 2000
Schaal voor de BREEDTE 1 1000
Nijmegen
BVS