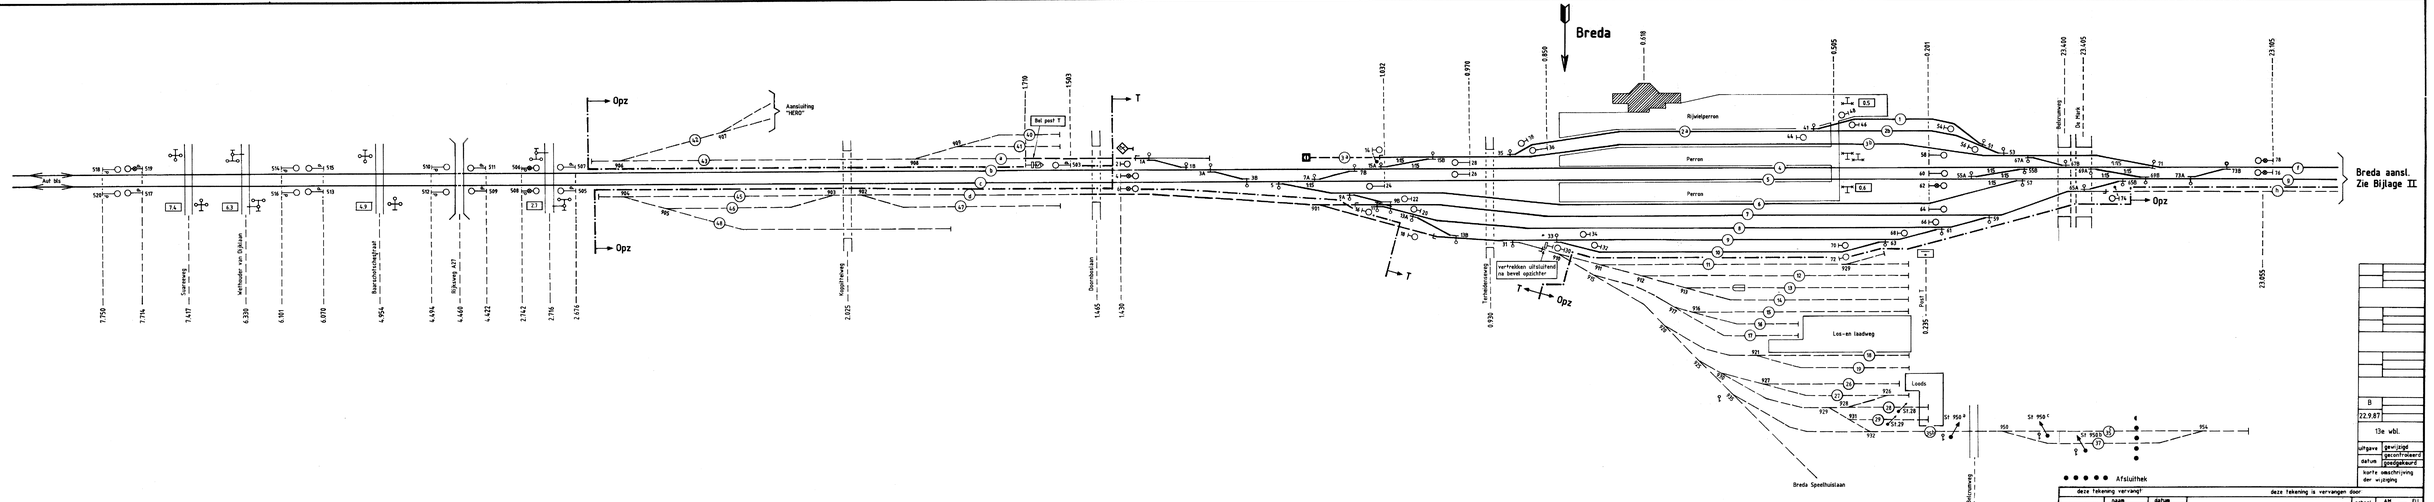
Gilze-Rijen
Zie BVS/Tilburg
Bijlage II
Breda
Breda aansl.
Zie Bijlage II
Opz
T
Aansluiting "HERO"
Bel post T
Rijtuigperron
Perron
Perron
Rijtuigweg
De Haas
Loods
Los- en laadweg
Breda Speelhuislaan
Tankstraat
Hoofdrijweg
Dorpbaanlaan
Baanschuitsingel
Rijksweg A27
Spoorlaan
Sportweg
Verbinder van Rijkom
Auf Wk
Afsluitlek
deze tekening vervangt
deze tekening is vervangen door
getekend
gecalqueerd
gecontroleerd
goedgekeurd
Aries-Maree
14-11-85
NV Nederlandse Spoorwegen/Utrecht
dienst W&J
afd Bev
Breda
BVS/Breda
Bijlage I
schaal
formaat
7Z
afgave
B
22.9.87
13e wbl.
uitgave
gewijzigd
gecontroleerd
goedgekeurd
korte omschrijving
der wijziging
BVS/Breda Bijlage I