


Etten=Leur Gem. Industrierrein

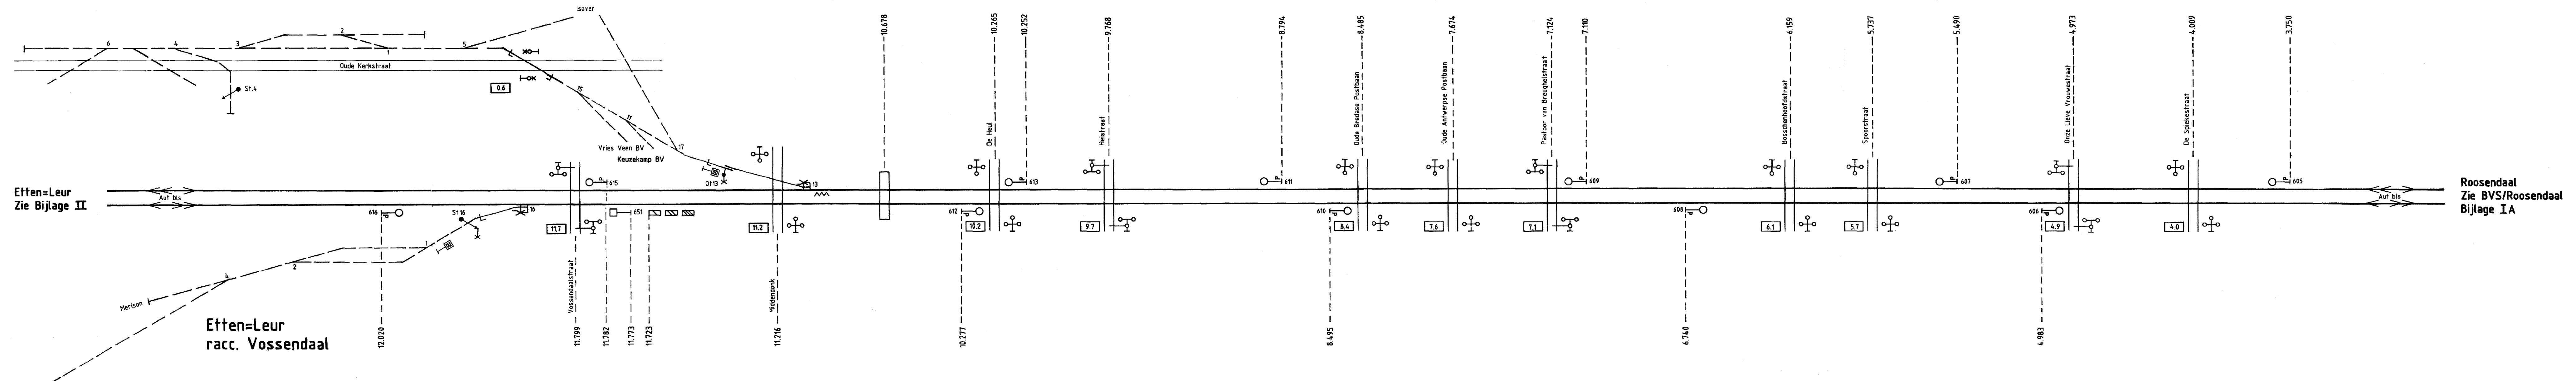

Etten=Leur
Zie Bijlage II

Roosendaal
Zie BVS/Roosendaal
Bijlage IA

D	901203
17e Wbl.	
25.08.87	
12e Wbl.	
9e Wbl.	
uitgave	gewijzigd
datum	gecontroleerd
korte omschrijving der wijziging	

deze tekening vervangt		deze tekening is vervangen door	
getekend	Aries-Mareé	datum	12-11-85
gecontroleerd	*	schaal	1:1
gecontroleerd	*	formaat	A3
gecontroleerd	*	uitgave	1
		Bijlage III	
/NV Nederlandse Spoorwagen/Utrecht dienst: inf.2 afd: Bev		Etten=Leur-Roosendaal (excl.) BVS/Breda	