



BVS/Kijfhoek Heuvelproces Bijlage I B / BVS/Kijfhoek Bijlage I B

Zie Bijlage I A

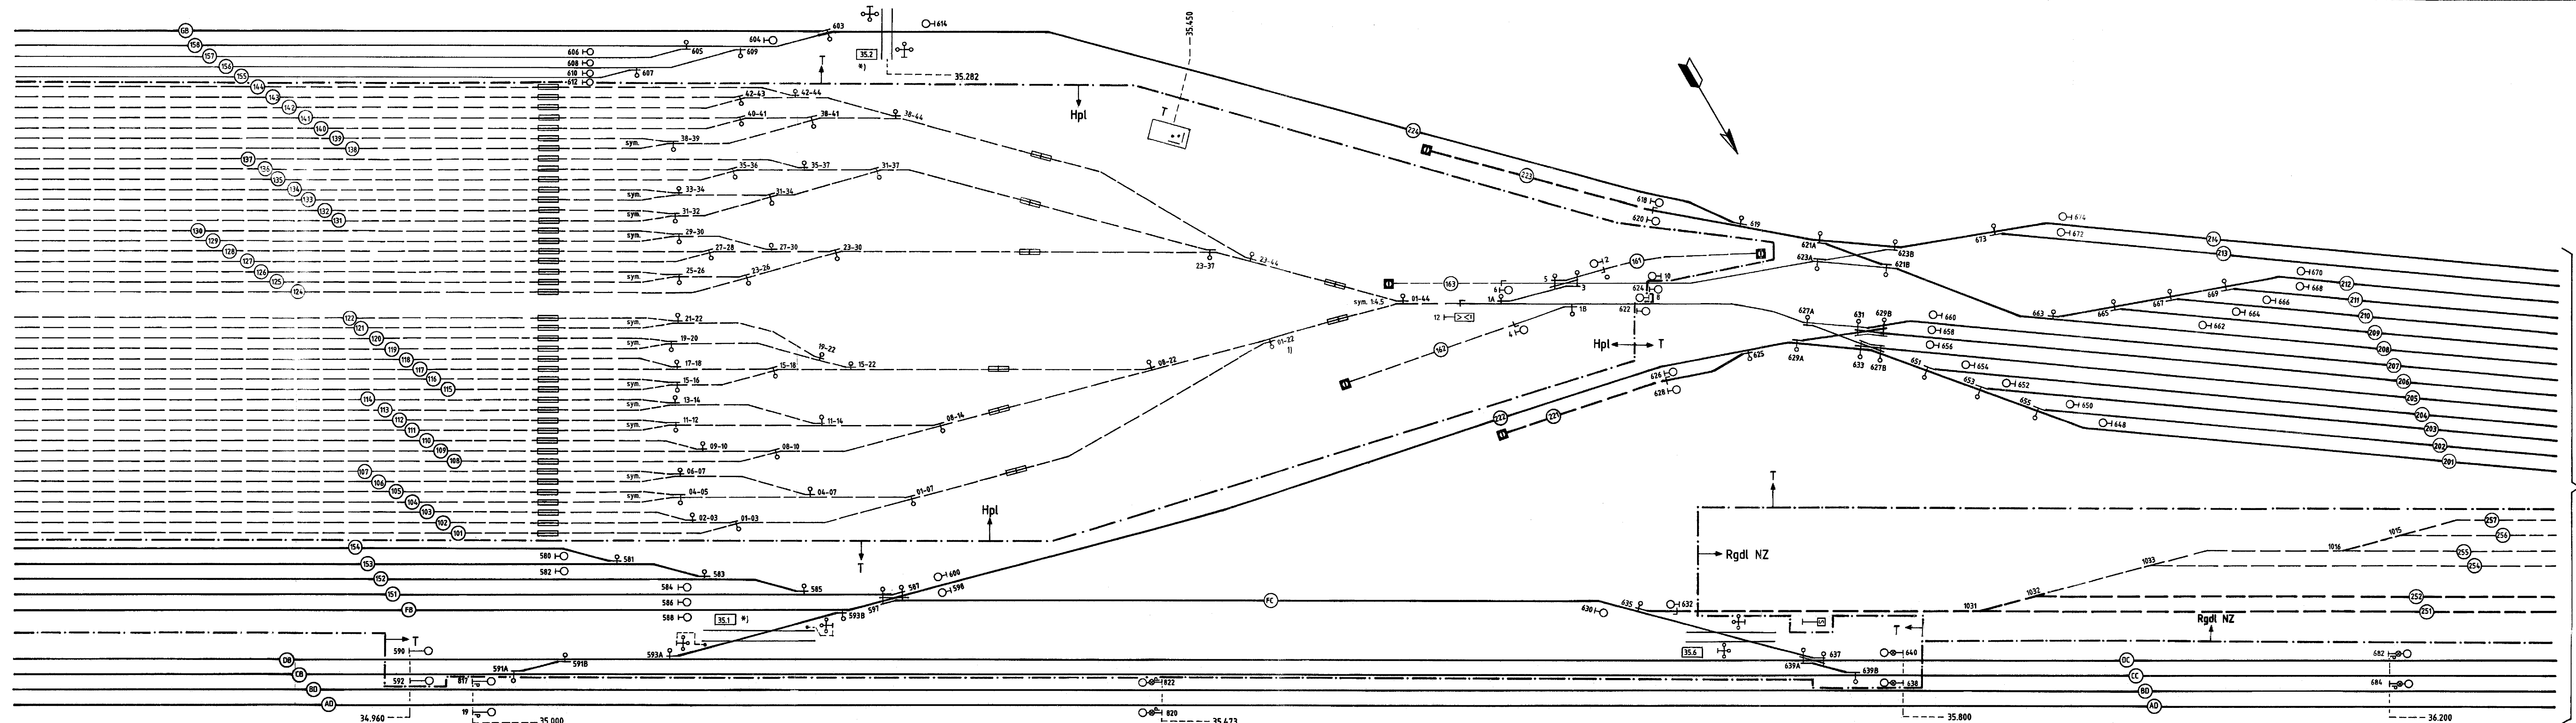

Zie bijlage IC

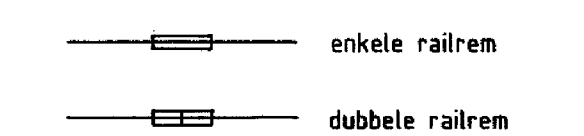

1) Voor het heuvelsysteem is wissel 01-22 getekend in de abnormale stand.
 *) Niet voorzien van sleutelschakelaar

BVS/Kijfhoek Heuvelproces Bijlage I B

deze tekening vervangt: Bijlage I Uitgave J		deze tekening is vervangen door:	
getekend	naam	datum	
gecontroleerd	A. J. W. Ariëns	12.5.1986	
gecontroleerd			
gecontroleerd			
/NV Nederlandse Spoorwegen/Utrecht			
dienst: 16.2			
afd: Bev			

Kijfhoek

BVS/Kijfhoek

schaal	AM	EU
formaat	7Z	1B
Bijlage IB		

B	4.2.1993	6e Wbl Kfh. HP
A		
		25e wbl Kfh
		Ze wbl Kfh HP
uitgave	gewijzigd	gecontroleerd
datum	gecontroleerd	goedgetekend
korte omschrijving der wijziging		