


Oud Zwijndrecht
Zie BVS/Rotterdam
Deel II Bijlage III

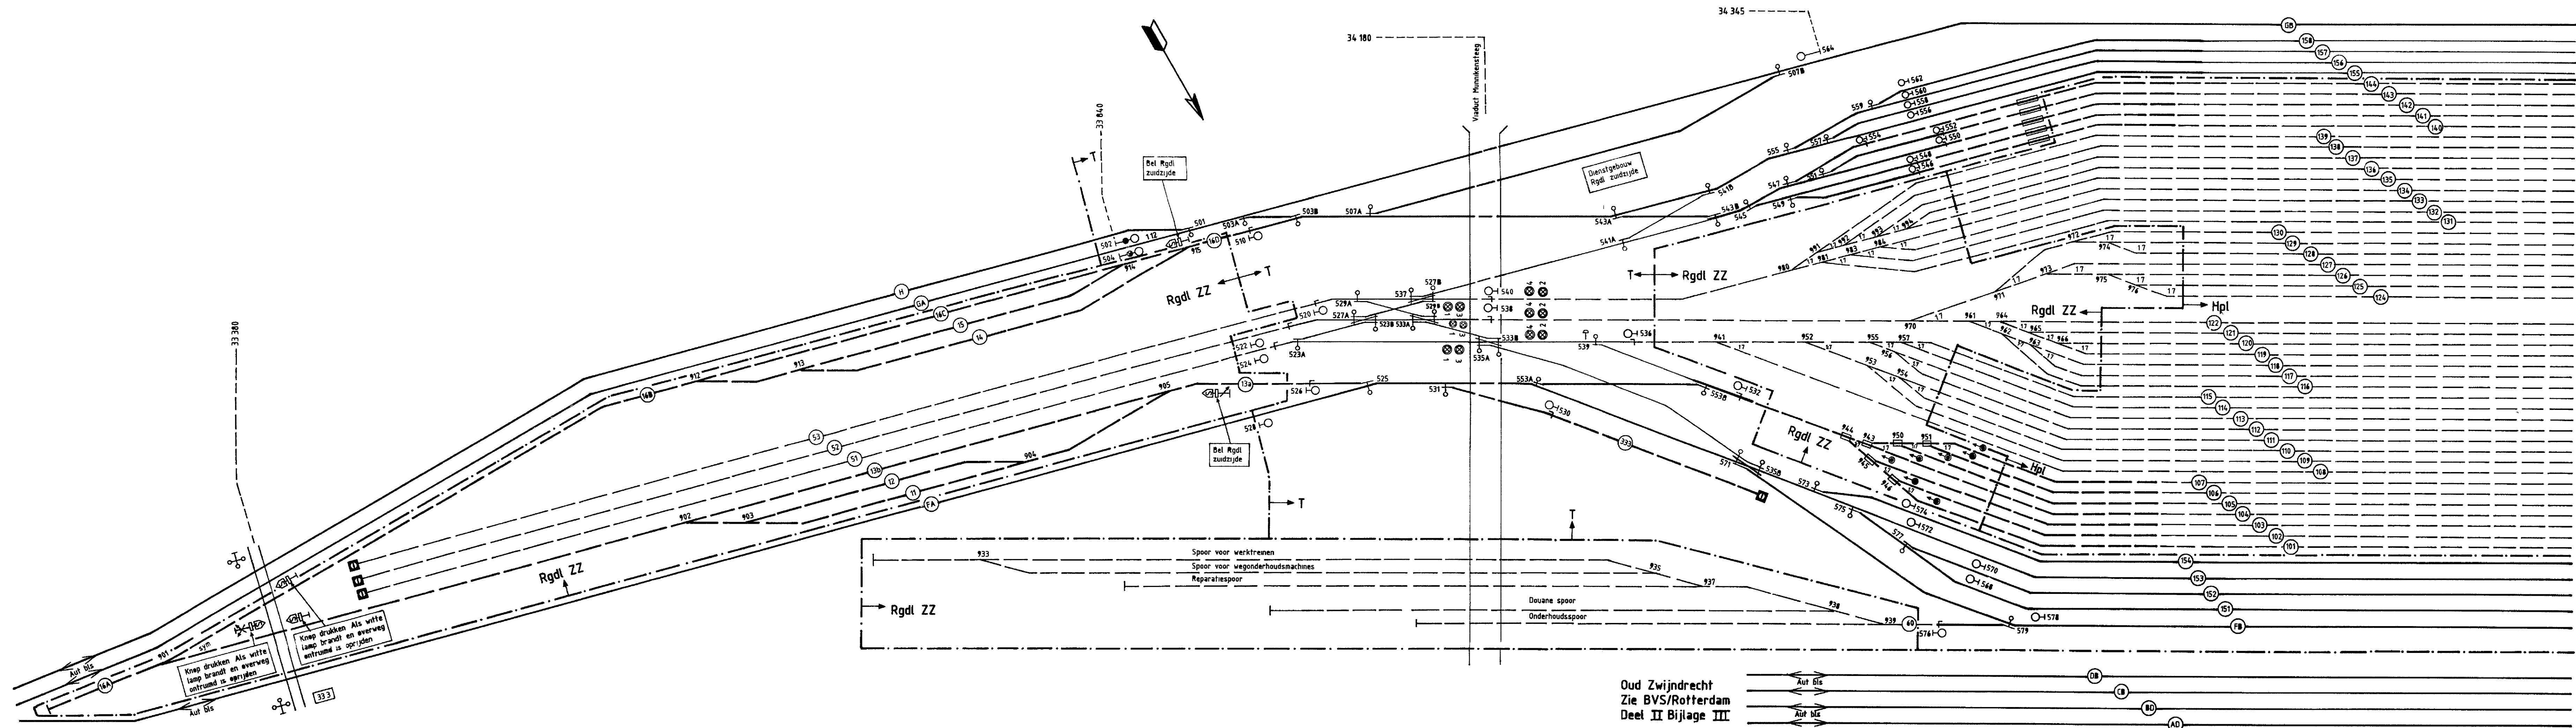

Oud Zwijndrecht
Zie BVS/Rotterdam
Deel II Bijlage III

Zie Bijlage IB

- handwissel voorzien van tongencontroleur
- enkele railrem
- indicatielampen voor de uithaalsporen tijdens "vrijgave rangeren"

BVS/Kijfhoek Heuvelproces Bijlage I A

deze tekening verrijkt Bijlage I uitgave J		deze tekening is vervangen door	
getekend	naam	datum	schaal
gecontroleerd	A. J. W. Aries	12.5.1986	1:1
gecontroleerd			
gecontroleerd			
/NV Nederlandse Spoorwegen/Utrecht		Bijlage I A	
dienst 166.2		Bijlage I A	
afd. Bv		Bijlage I A	

C		12.10.1989	
34+ Wbl			
33e Wbl		01-89/06	
25e Wbl Kfh		2e Wbl Kfh HP	
uitgave	gewijzigd	datum	gecontroleerd
			gecontroleerd
korte omschrijving der wijziging			
formaat	uitgave	7Z	