


Rietlanden.

SCHMAAL  
VOOR DE LENGTE 1:2000  
VOOR DE BREEDTE 1:1000

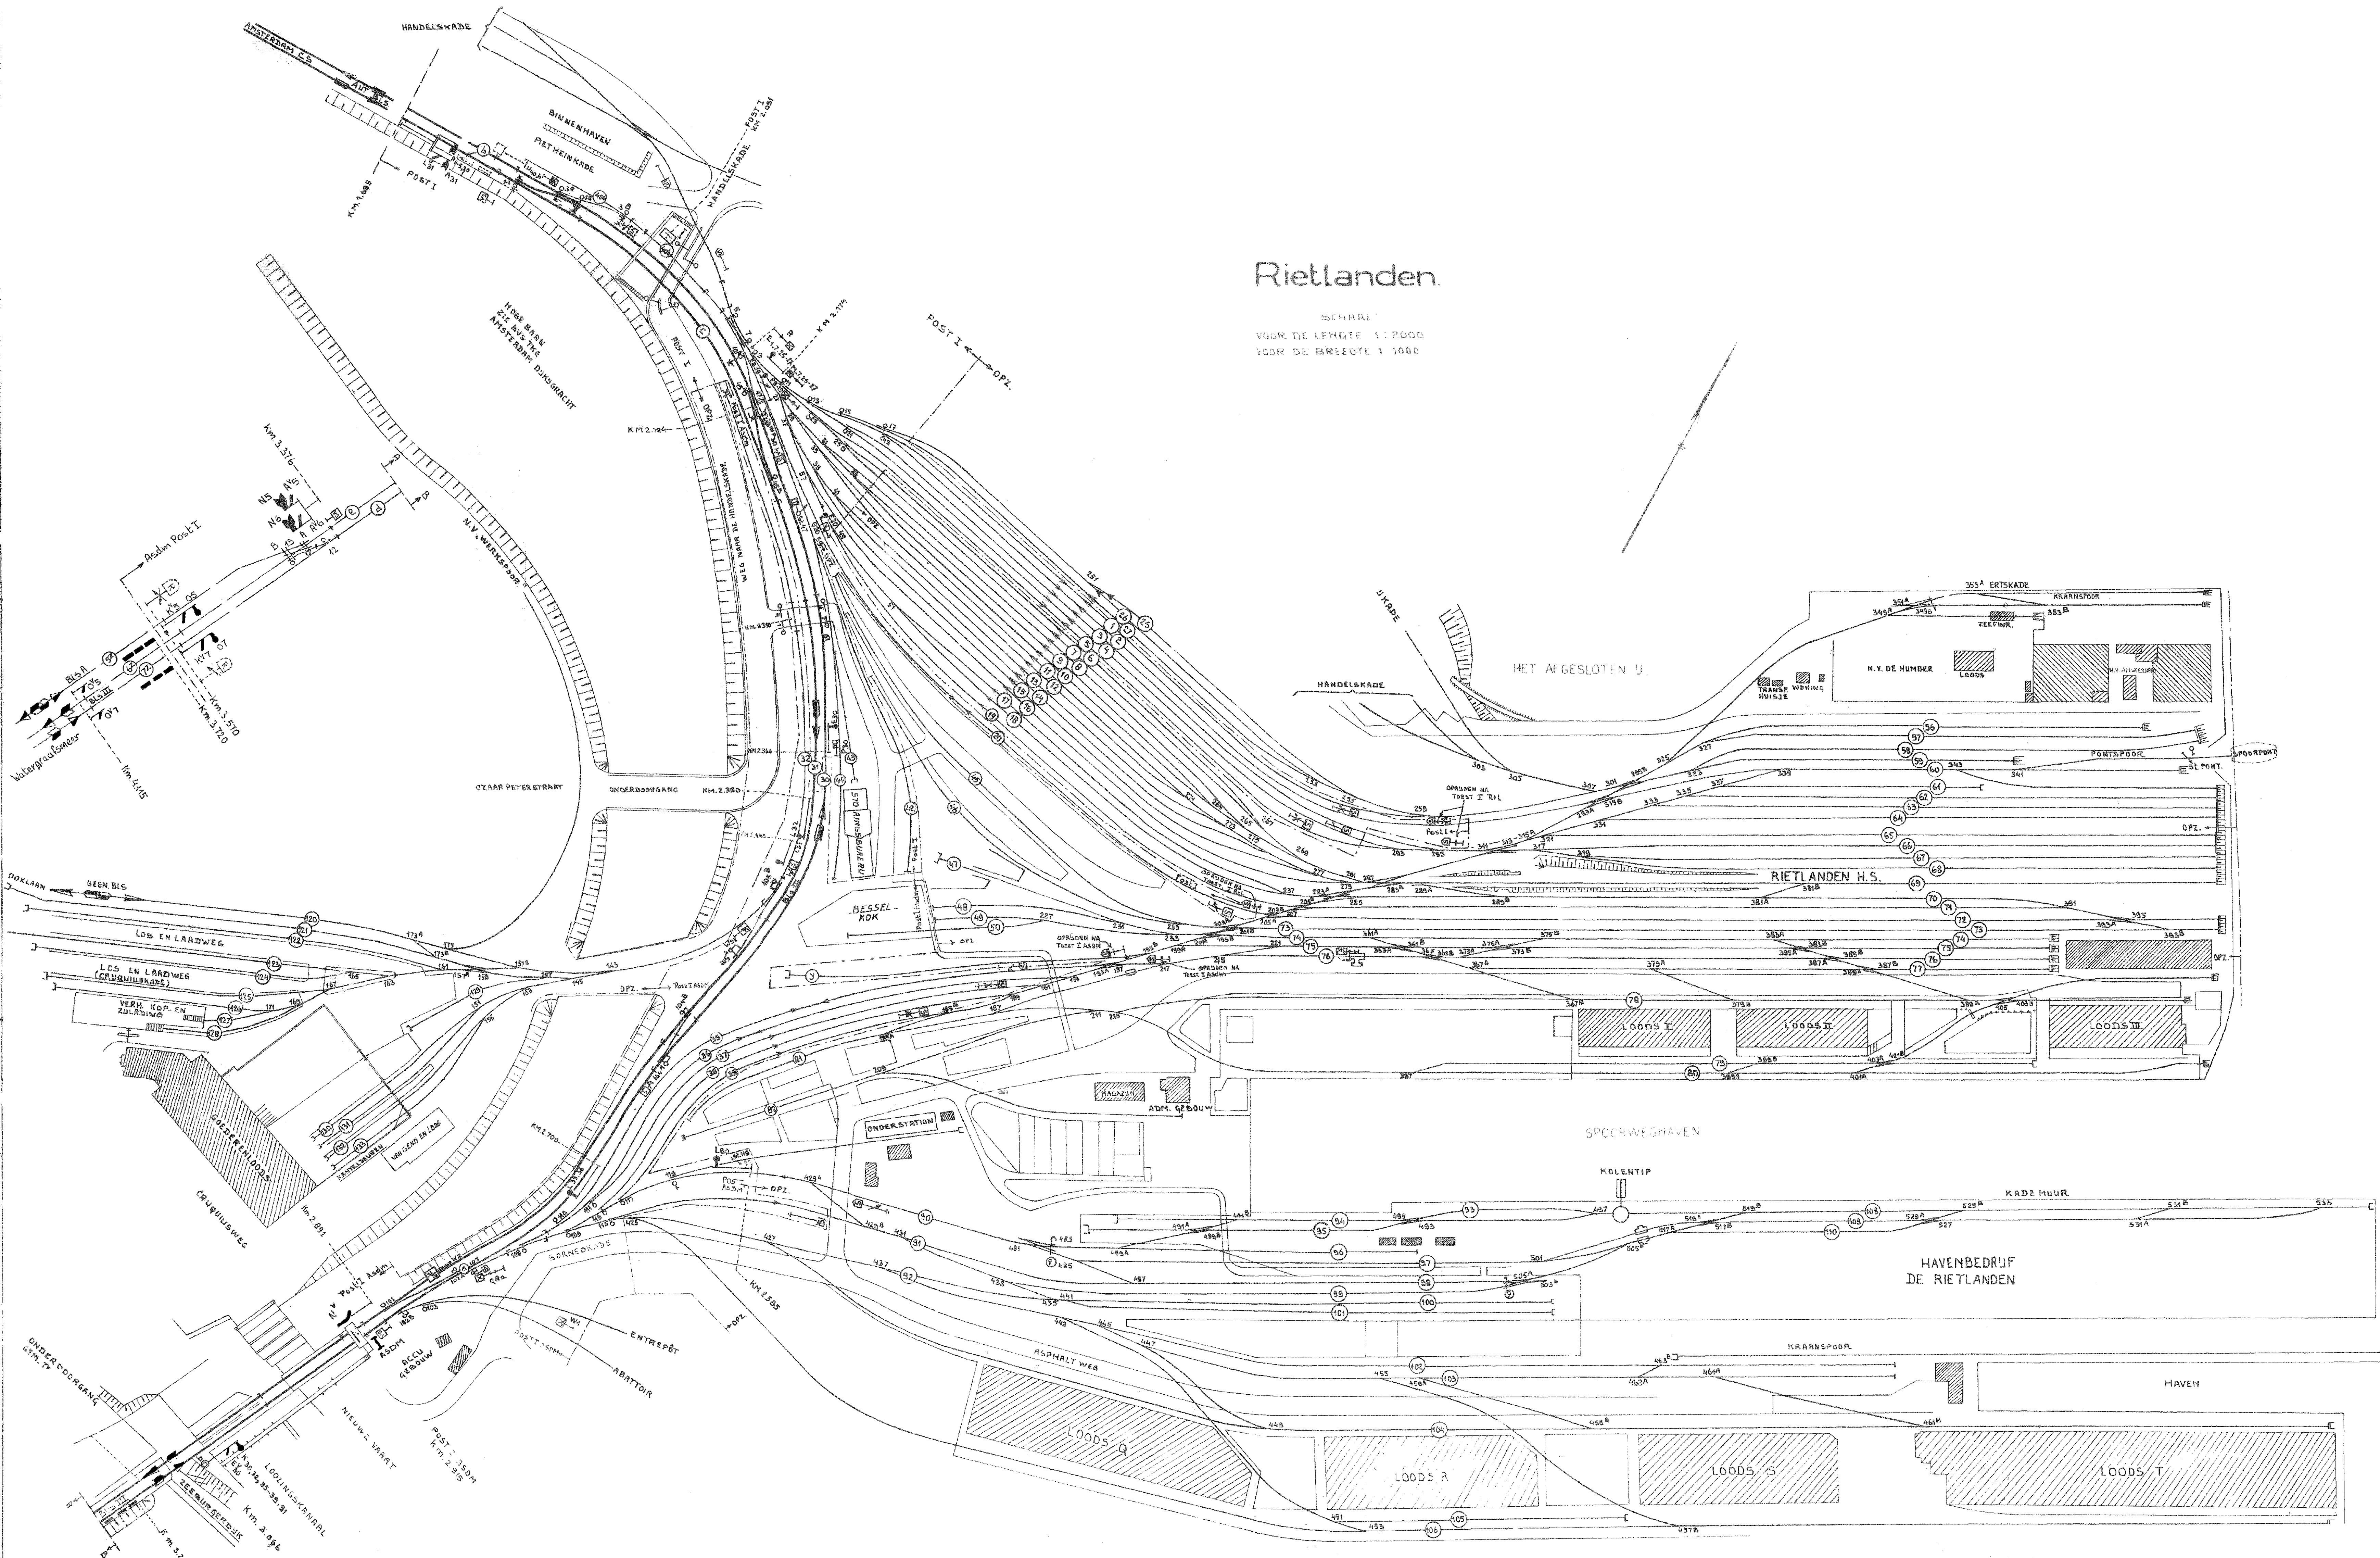

A	M.I.Z.	4-11-69	
B	Omtegenwoordige	27-2-70	
C	Carr	2-71/6	
D		11-71/1	
E	18-2-72	1-72/25	
F	13-3-72	corr. op l. 11 E	
G	24-3-72	corr. op l. 11 F	
H	18-5-71	corr. VERBOD. GEBIEDEN	
I		5-72/14	
K	6.8.73	Korrektie	
L	23-4-74	Korrektie	
M	25-6-75	Korrektie	
N	18-4-75	Korrektie	
O	30-7-75	Korrektie	
P	5-9-75	Korrektie	
R	18-3-75	Korrektie	
S	13.11.75	Korrektie	
T	23.6.81	PlaatseVStonden	425