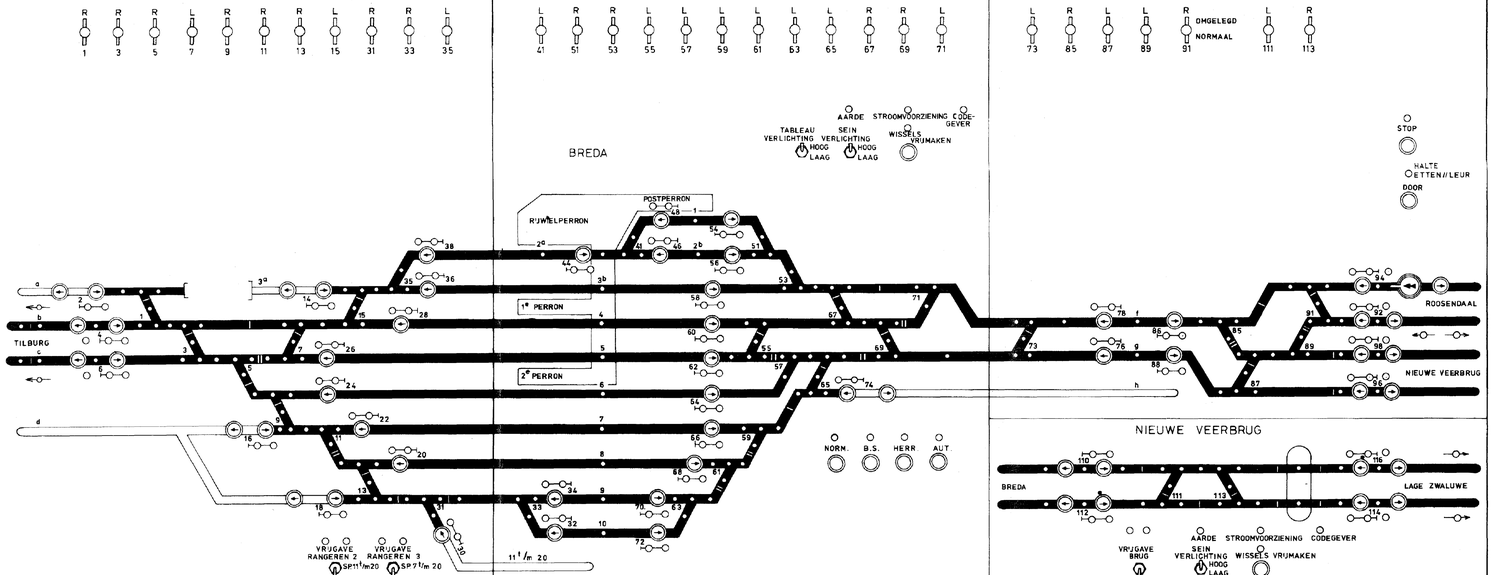

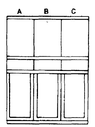

BVS/Breda Blad 19

uitgave	gewijzigd
datum	gecontroleerd
	goedgekeurd
korte omschrijving der wijziging	

deze tekening vervangt OT bl. 17-11-70 Uitg. J — deze tekening is vervangen door

	naam	datum
getekend	F.D.R.	17-11-70
gecalqueerd	Lorrise	16-7-80
gecontroleerd		
goedgekeurd		

NV Nederlandse Spoorwegen/Utrecht
dienst: I S.
afd: Bev.

N.X. BEDIENINGSTABLEAU

BREDA N.X.
54400

schaal	AV	EU
formaat 5Z	uitgave A	

OT bl. 1

4